




Приложение 22 Схема планируемых границ территории инженерной инфраструктуры п. Интернациональный



Масштаб 1:5000

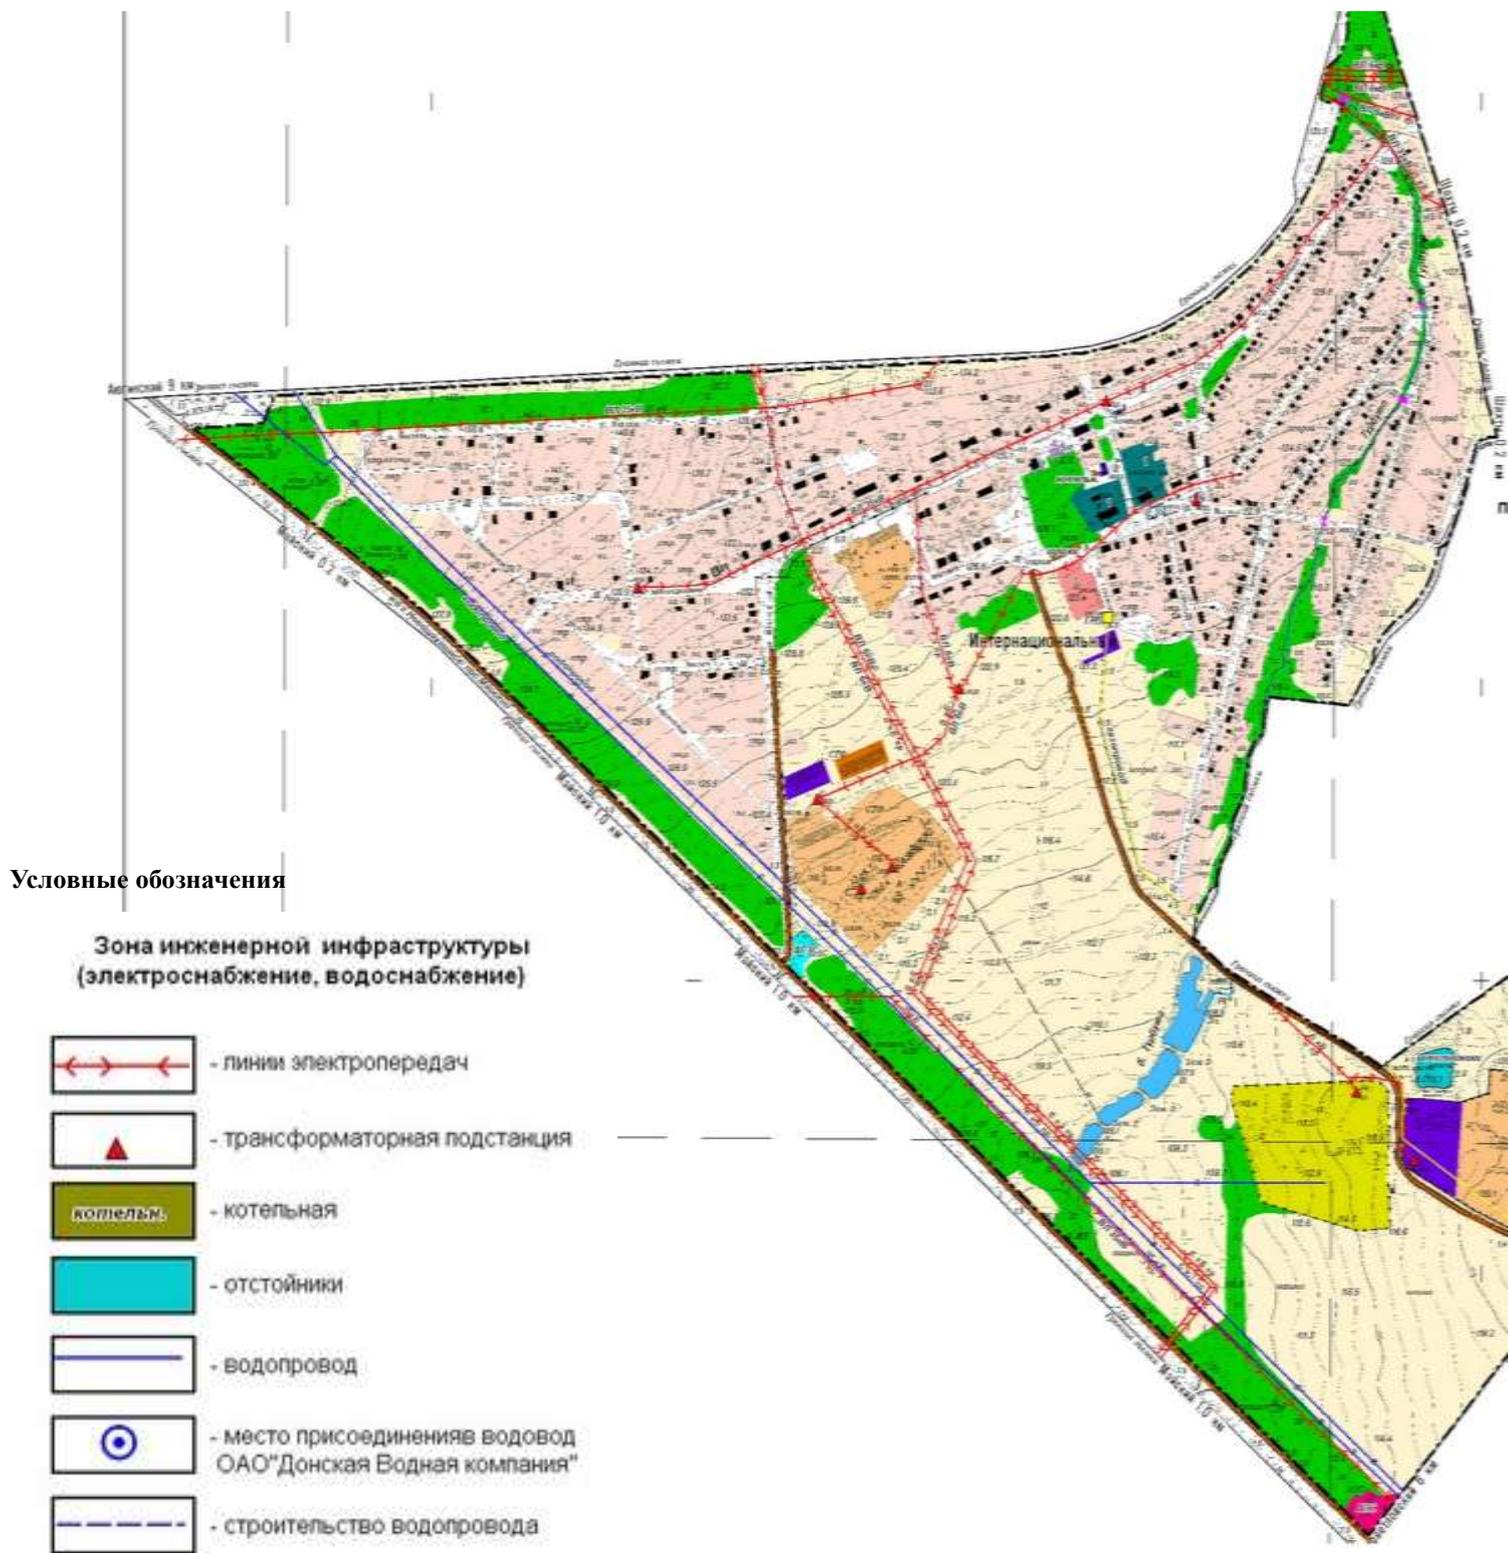


Приложение 23 Схема инженерной инфраструктуры п. Интернациональный






Приложение 24 Схема инженерной инфраструктуры х. Веселый

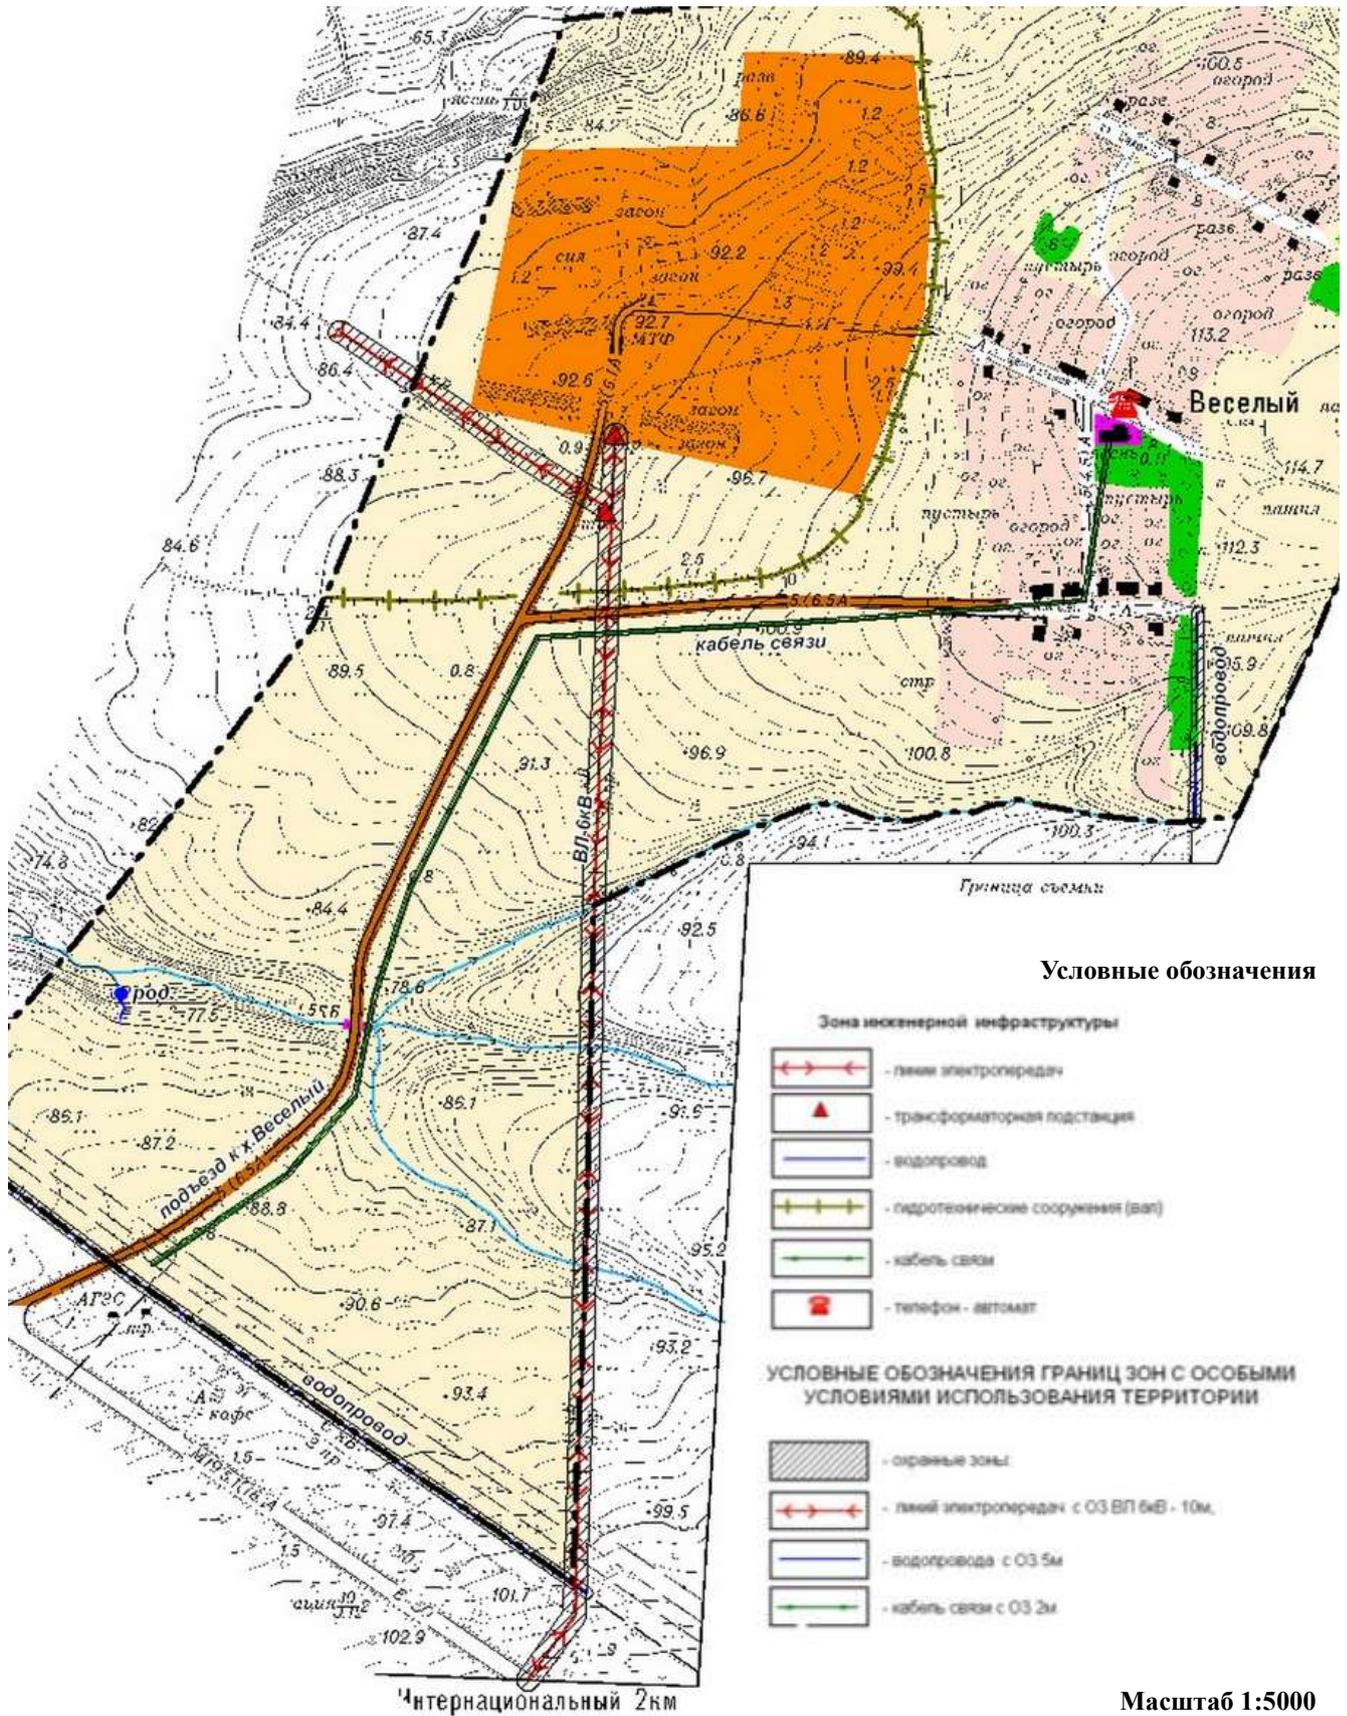

Раздел 8. Обосновывающие материалы. Внесение изменений и дополнений в муниципальную долгосрочную целевую программу комплексного развития систем коммунальной инфраструктуры Краснокутского сельского поселения Октябрьского района Ростовской области на период 2014 – 2030 года



Приложение 25 Схема комплексного развития инженерной инфраструктуры х.Веселый

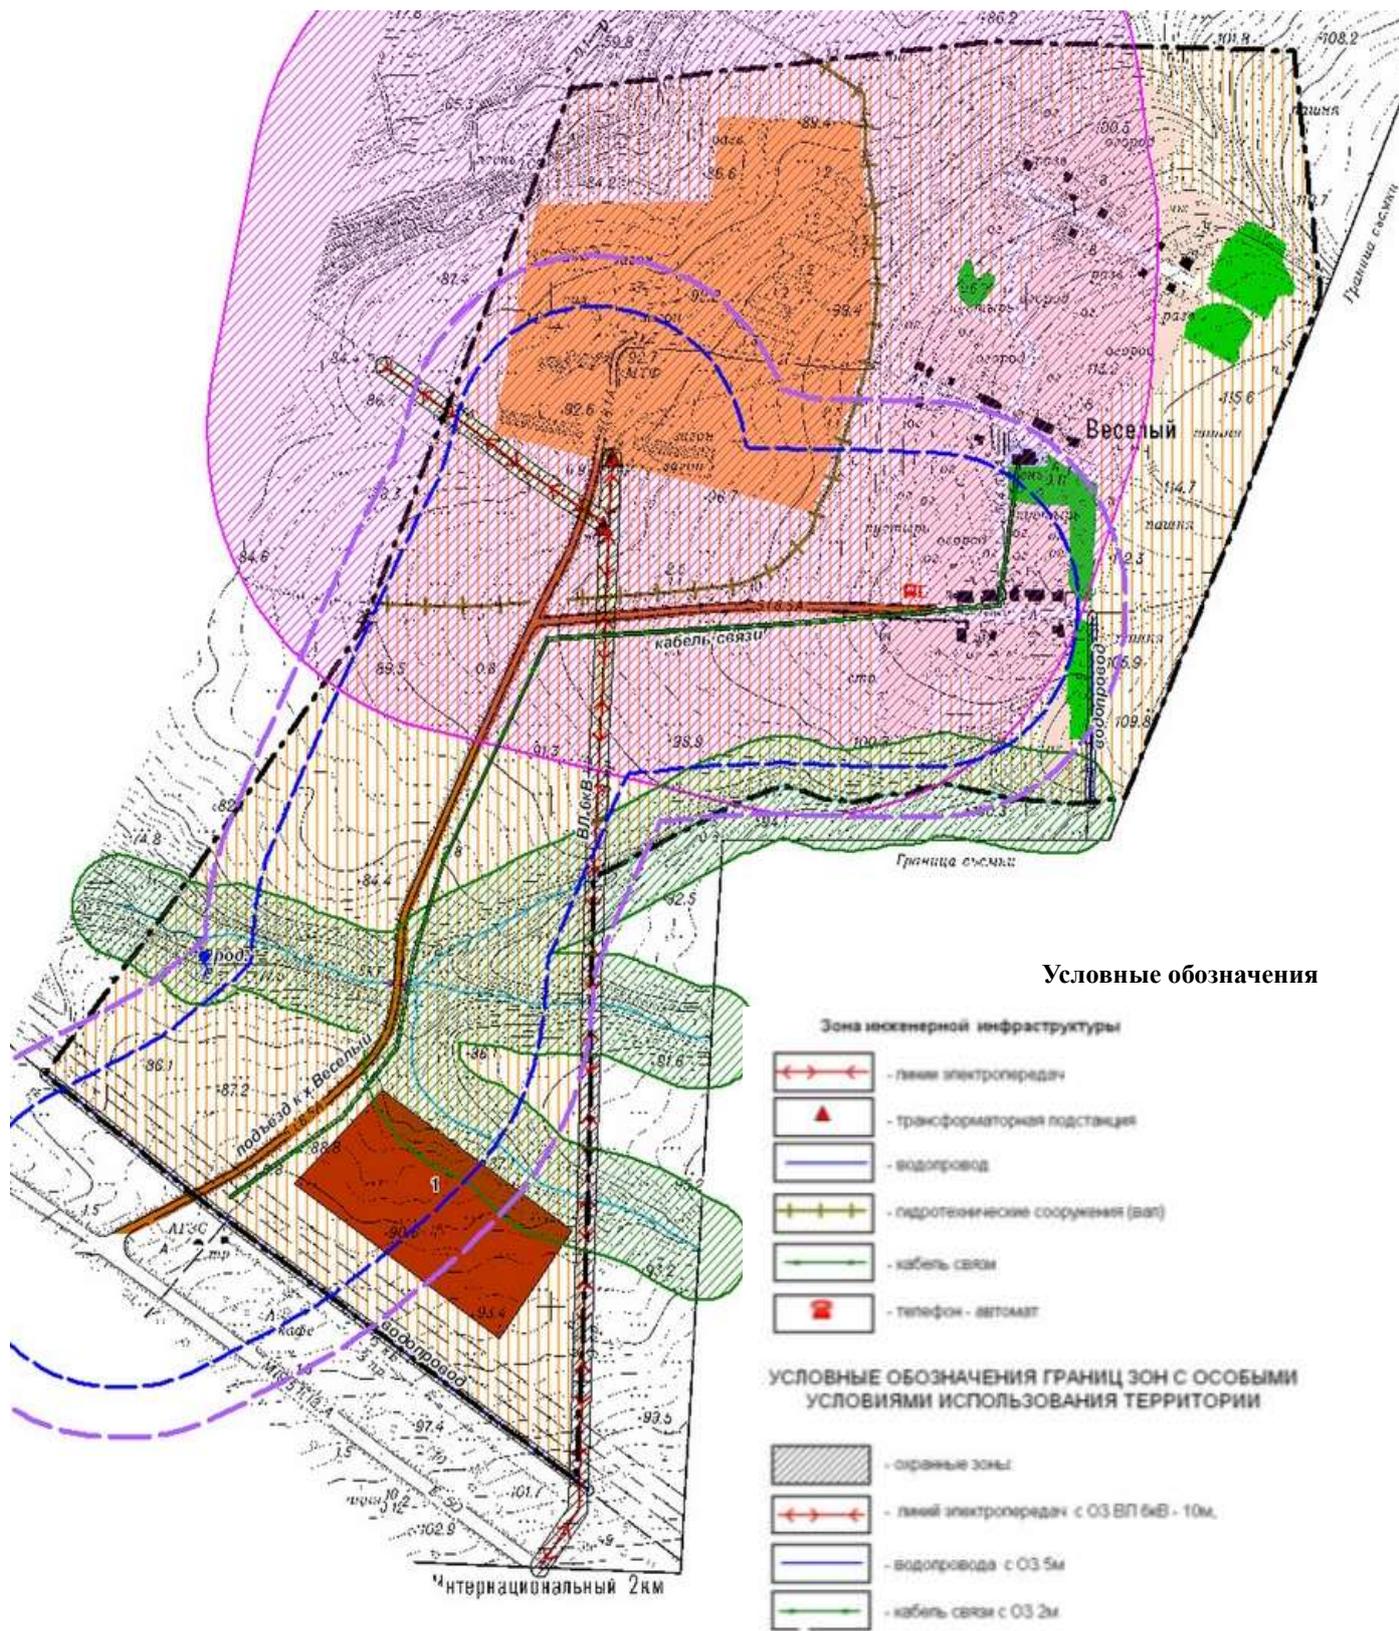


Масштаб 1:5000

Раздел 8. Обосновывающие материалы. Внесение изменений и дополнений в муниципальную долгосрочную целевую программу комплексного развития систем коммунальной инфраструктуры Краснокутского сельского поселения Октябрьского района Ростовской области на период 2014 – 2030 года



Приложение 26 Схема современного использования инженерной инфраструктуры х.Веселый

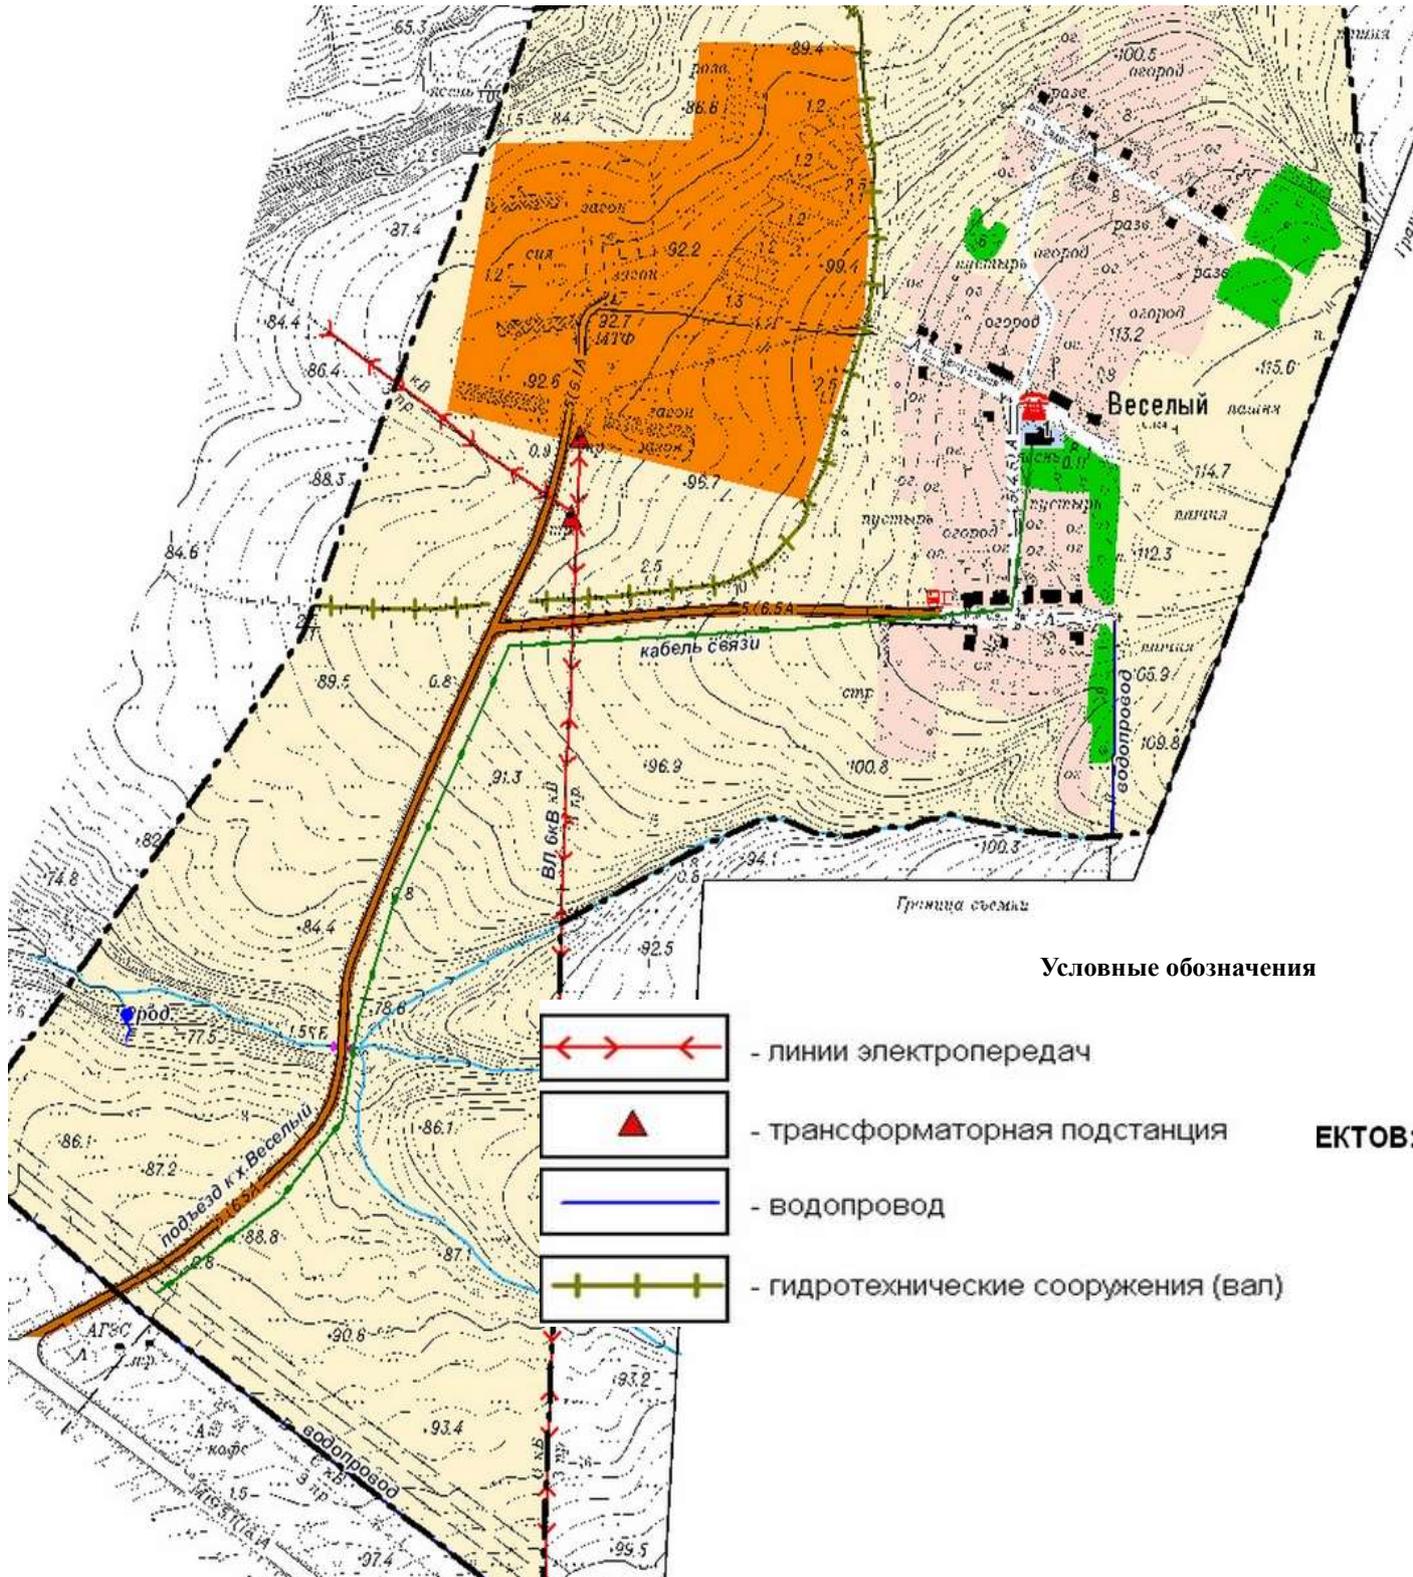

Масштаб 1:5000


Раздел 8. Обосновывающие материалы. Внесение изменений и дополнений в муниципальную долгосрочную целевую программу комплексного развития систем коммунальной инфраструктуры Краснокутского сельского поселения Октябрьского района Ростовской области на период 2014 – 2030 года




Приложение 28 Схема современного использования инженерной инфраструктуры х. Красный Кут

Условные обозначения

-  - линий электропередач с ОЗ ВЛ 6кВ - 10м,
-  - водопровода с ОЗ 5м
-  - кабель связи с ОЗ 2м

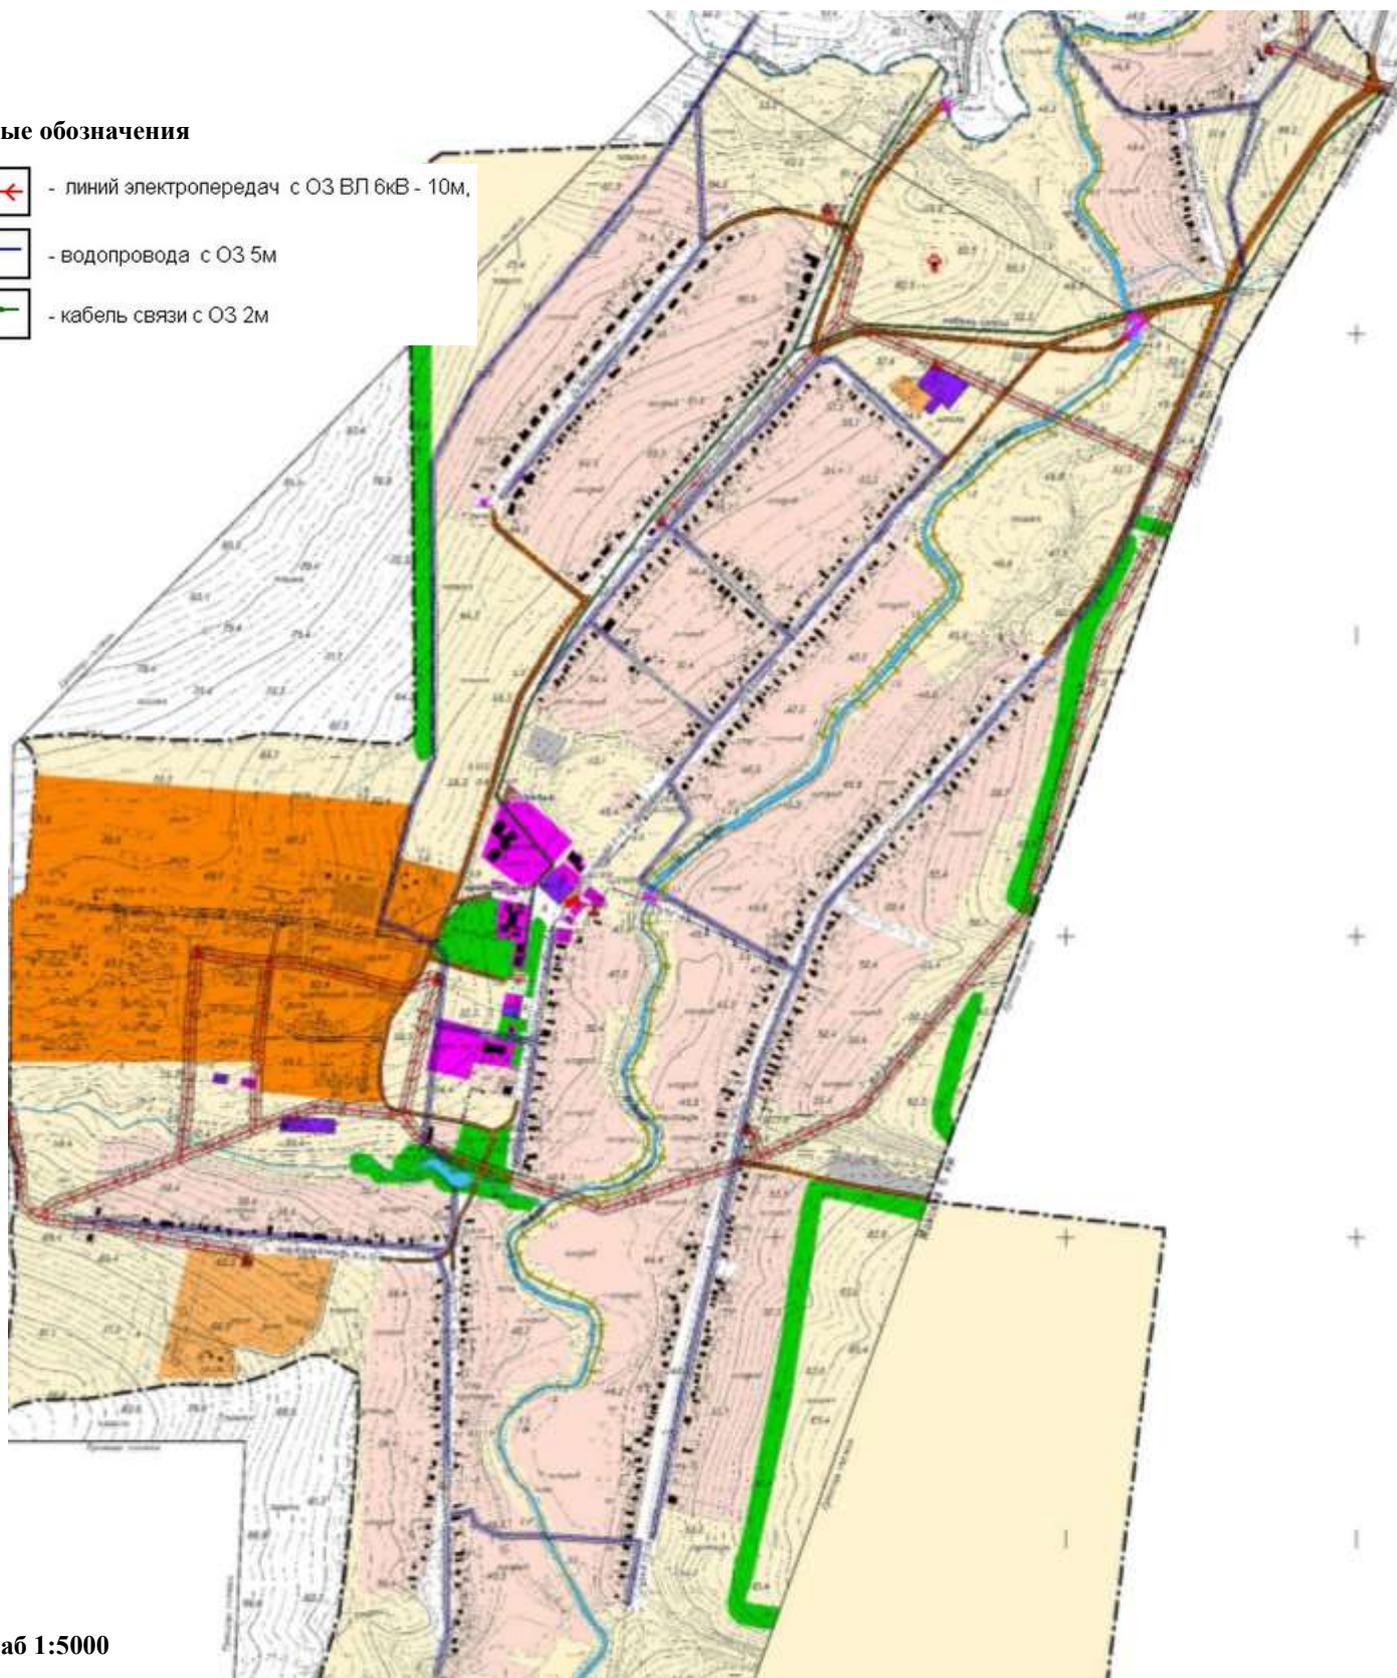


Масштаб 1:5000

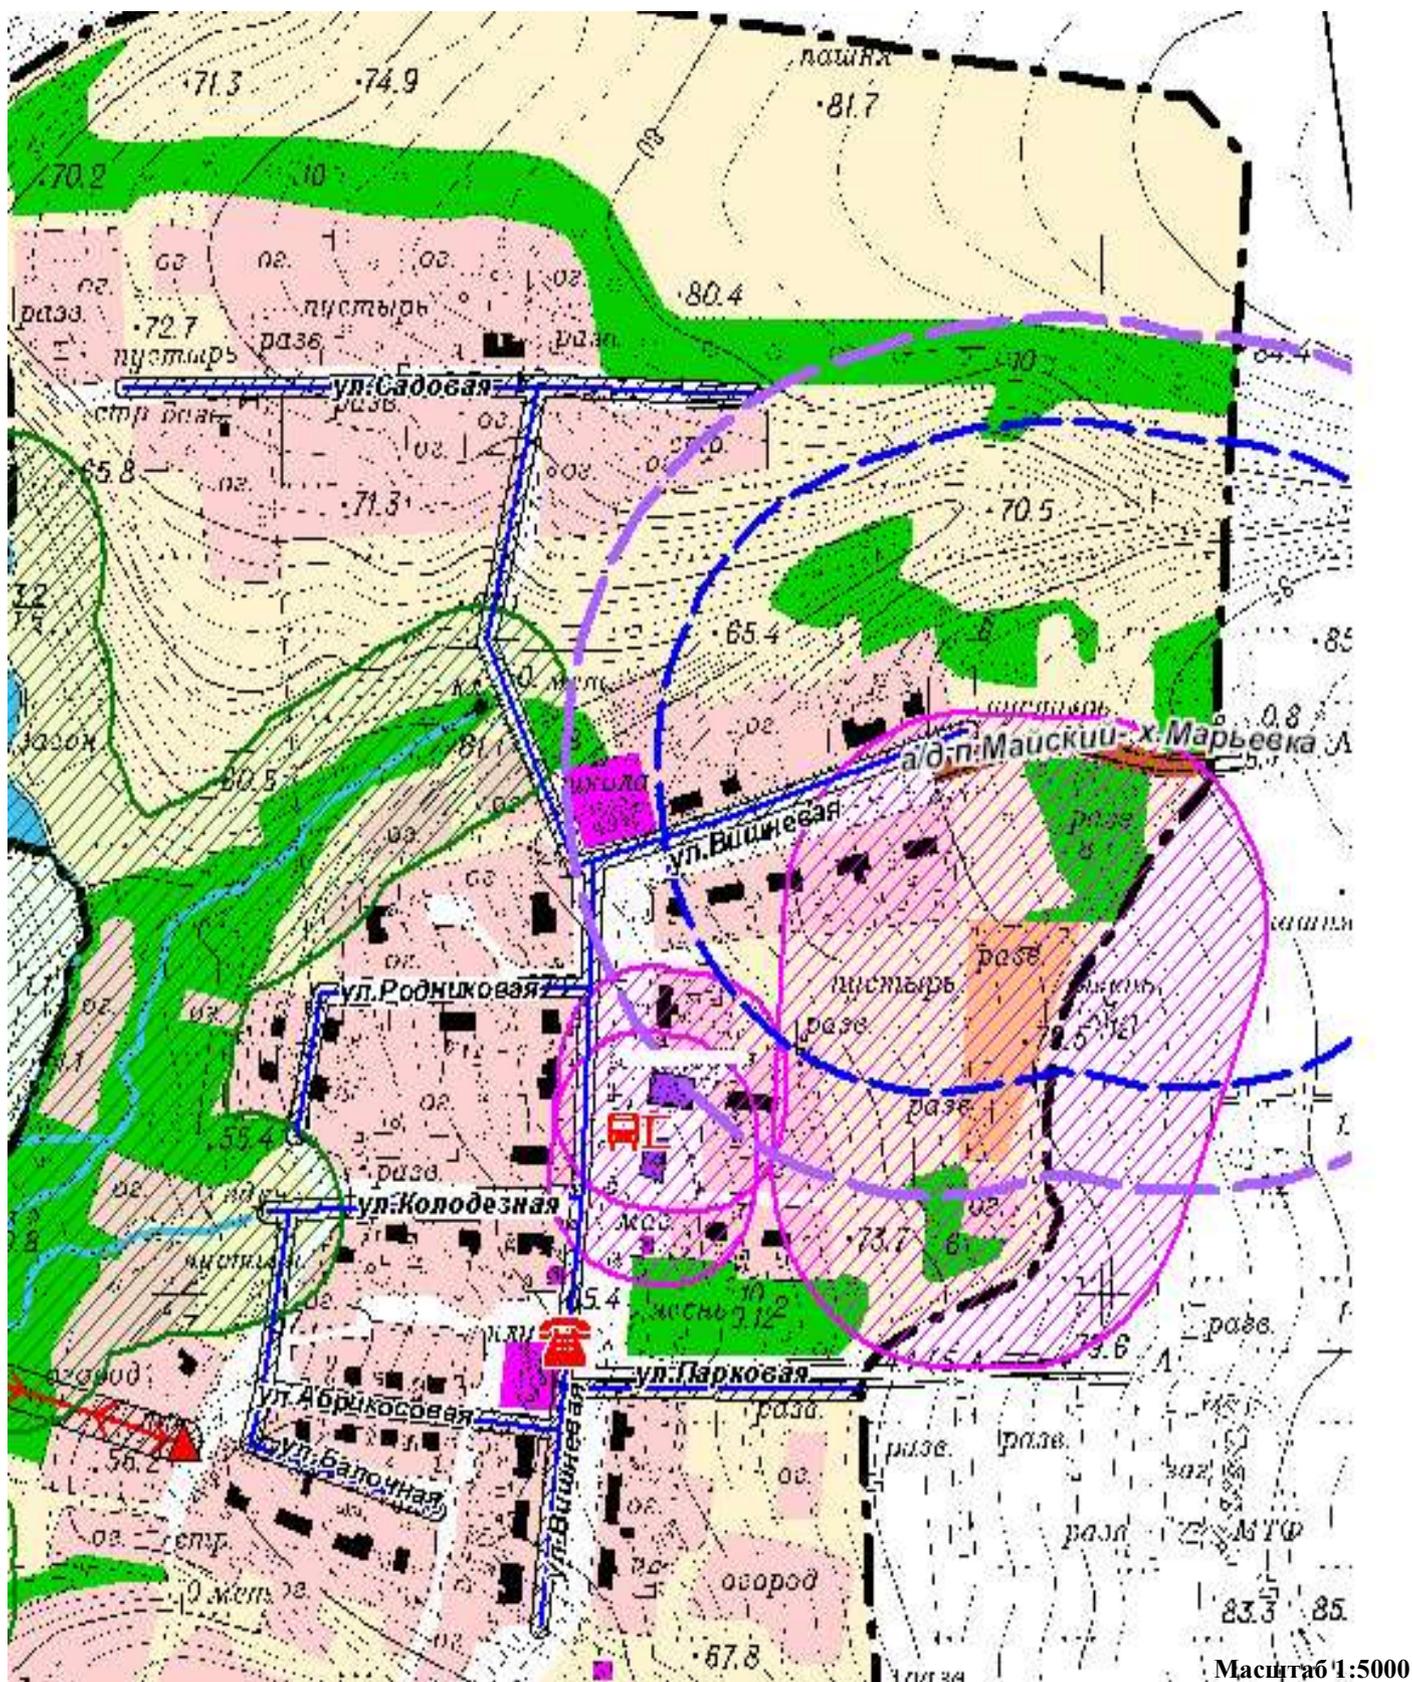

Раздел 8. Обосновывающие материалы. Внесение изменений и дополнений в муниципальную долгосрочную целевую программу комплексного развития систем коммунальной инфраструктуры Краснокутского сельского поселения Октябрьского района Ростовской области на период 2014 – 2030 года




Приложение 30 Схема использования территории водоснабжения х. Марьевка

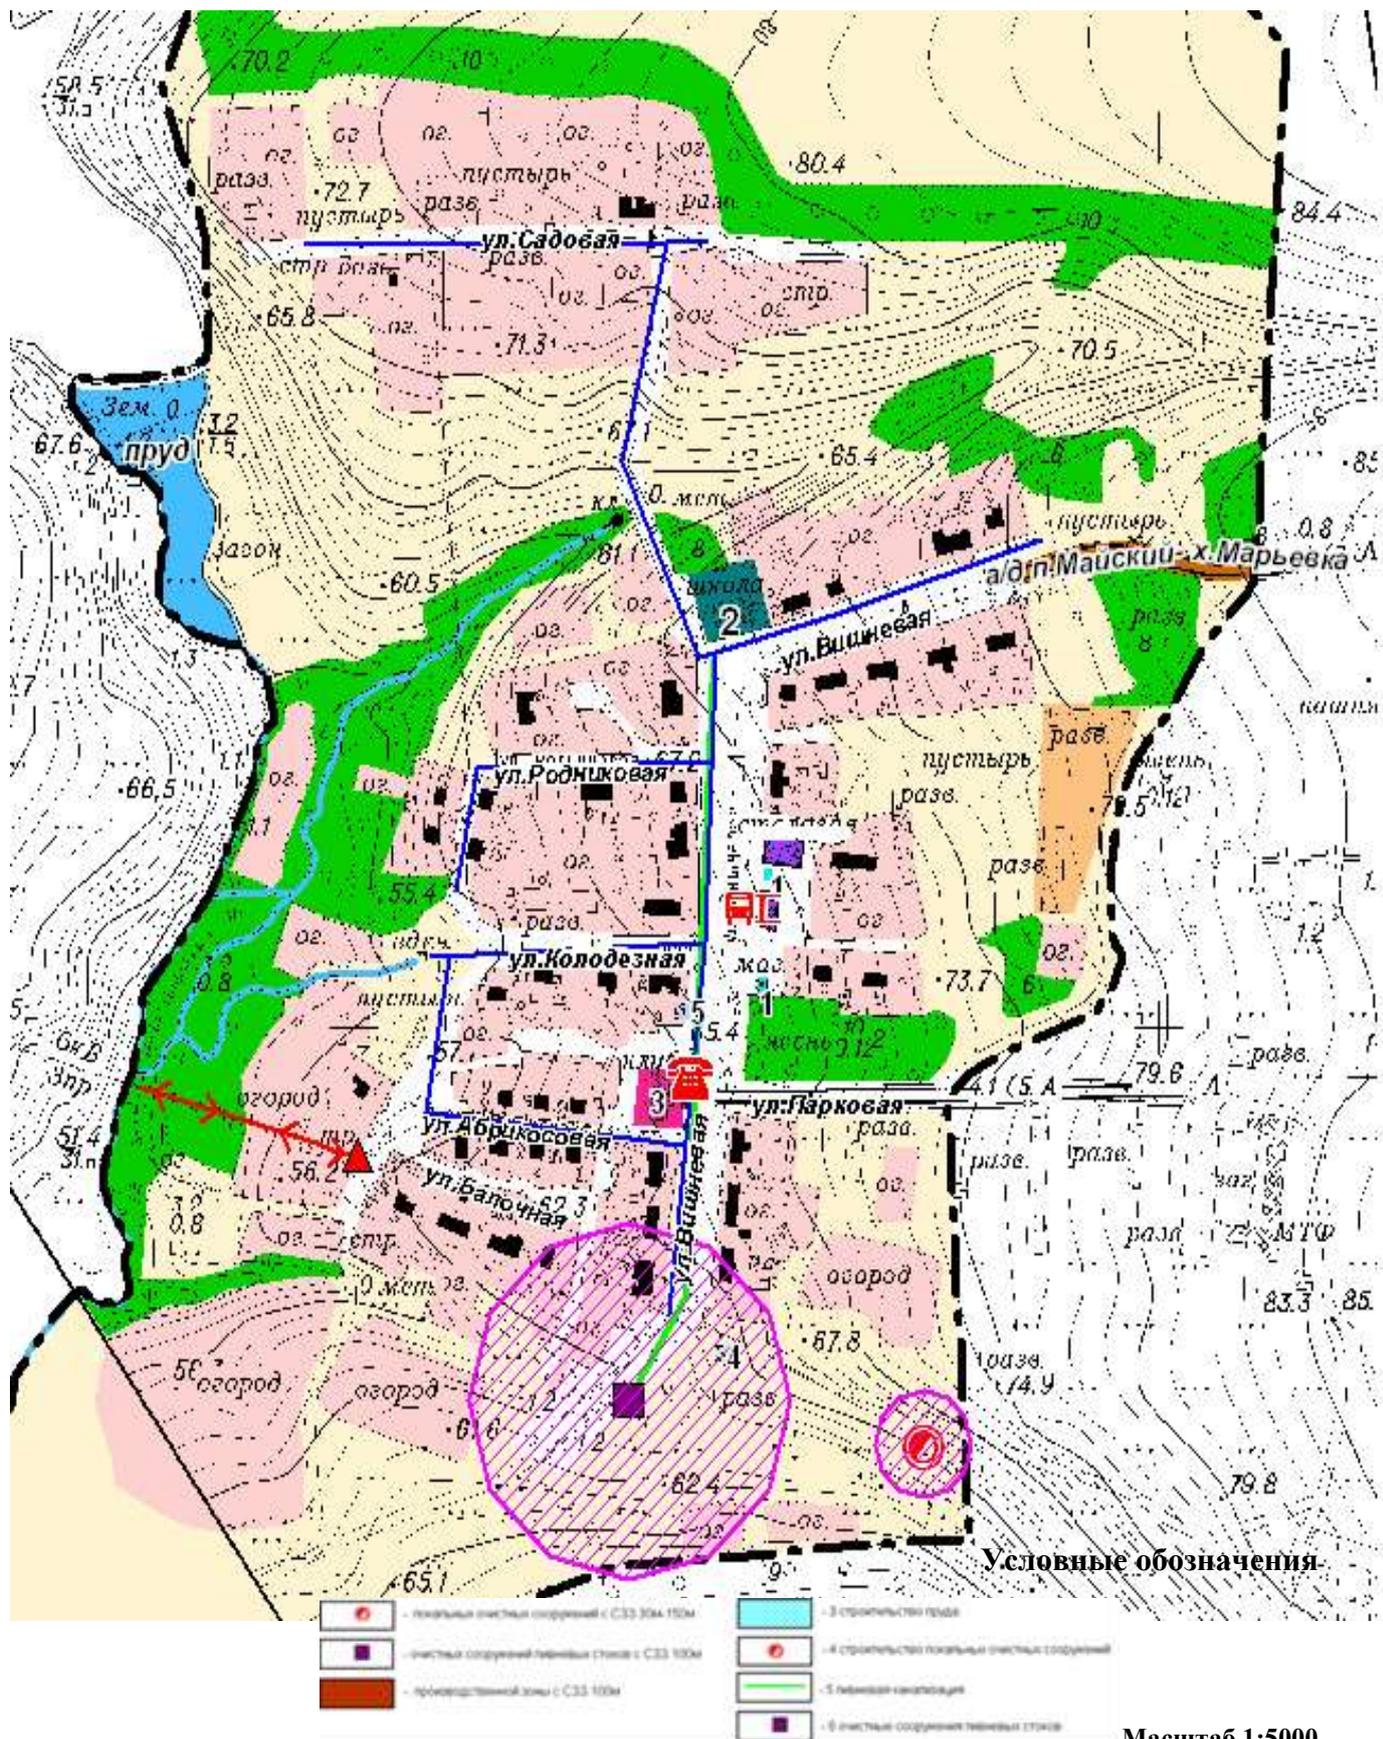

Раздел 8. Обосновывающие материалы. Внесение изменений и дополнений в муниципальную долгосрочную целевую программу комплексного развития систем коммунальной инфраструктуры Краснокутского сельского поселения Октябрьского района Ростовской области на период 2014 – 2030 года



Приложение 31 Схема границ земель системы водоснабжения и водоотведения х. Веселый

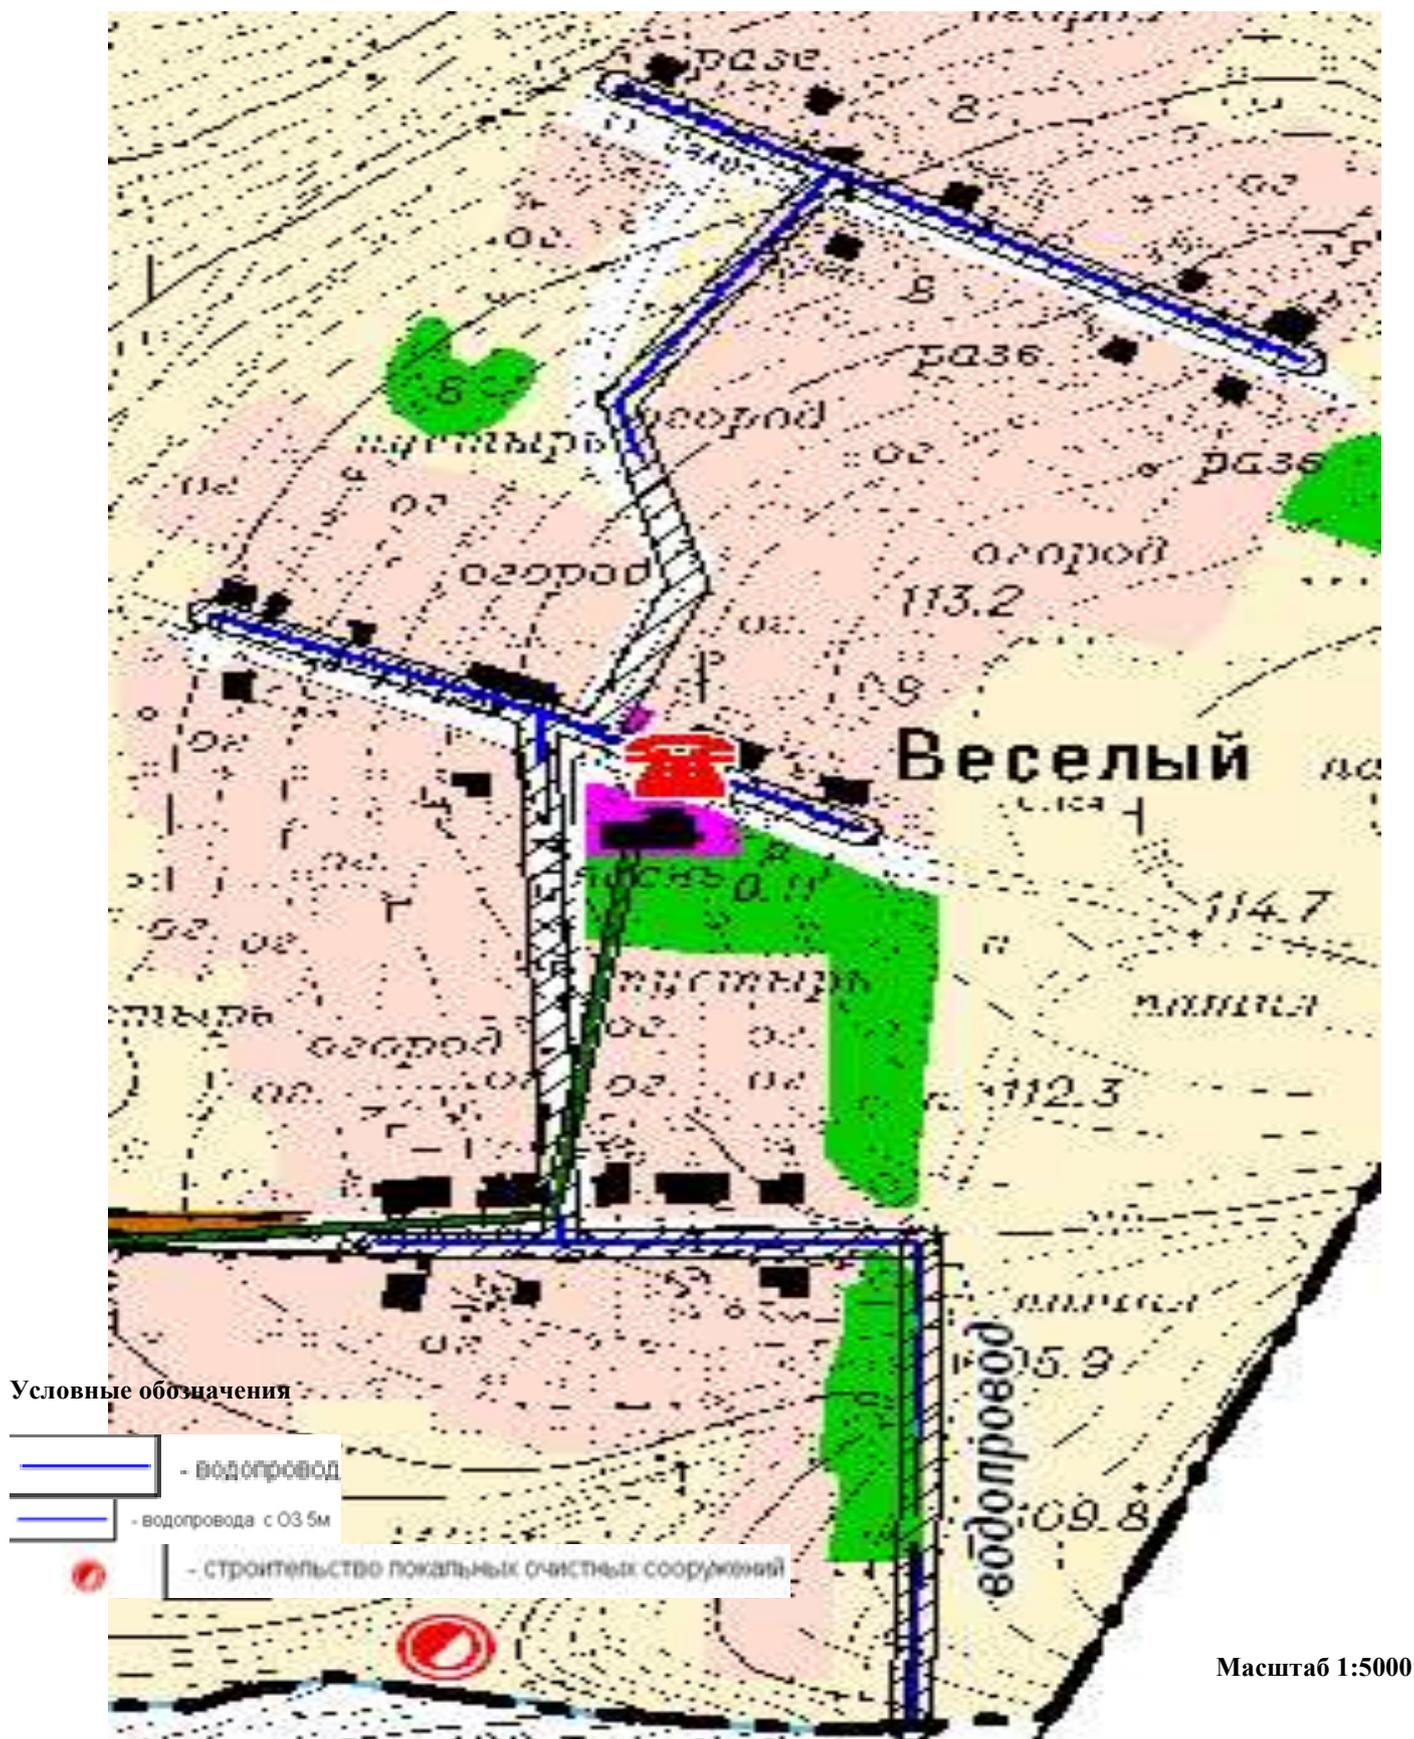

Раздел 8. Обосновывающие материалы. Внесение изменений и дополнений в муниципальную долгосрочную целевую программу комплексного развития систем коммунальной инфраструктуры Краснокутского сельского поселения Октябрьского района Ростовской области на период 2014 – 2030 года



Схема существующих и планируемых границ земель системы водоснабжения и водоотведения х. Веселый

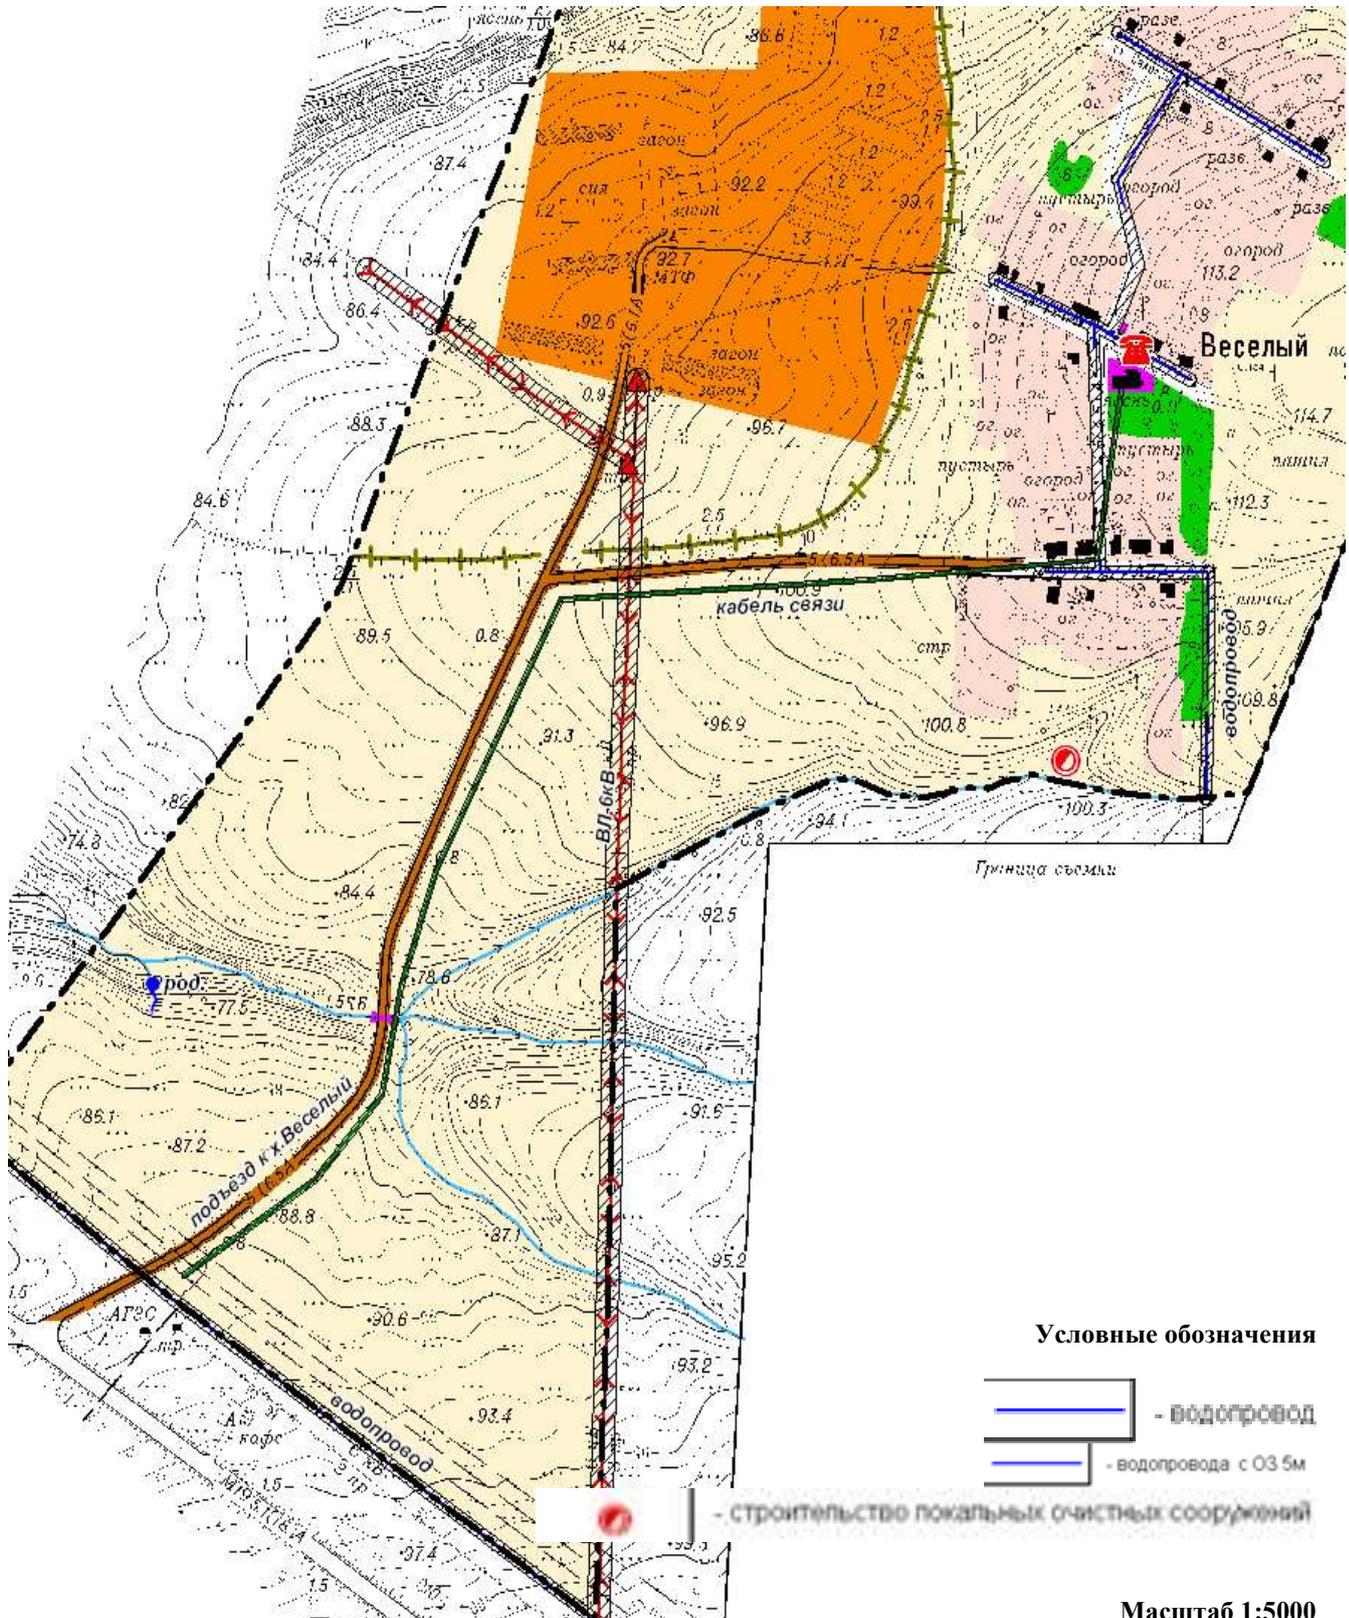




Схема с отображением результатов анализа комплексного развития и размещения объектов водоснабжения и водоотведения х. Веселый

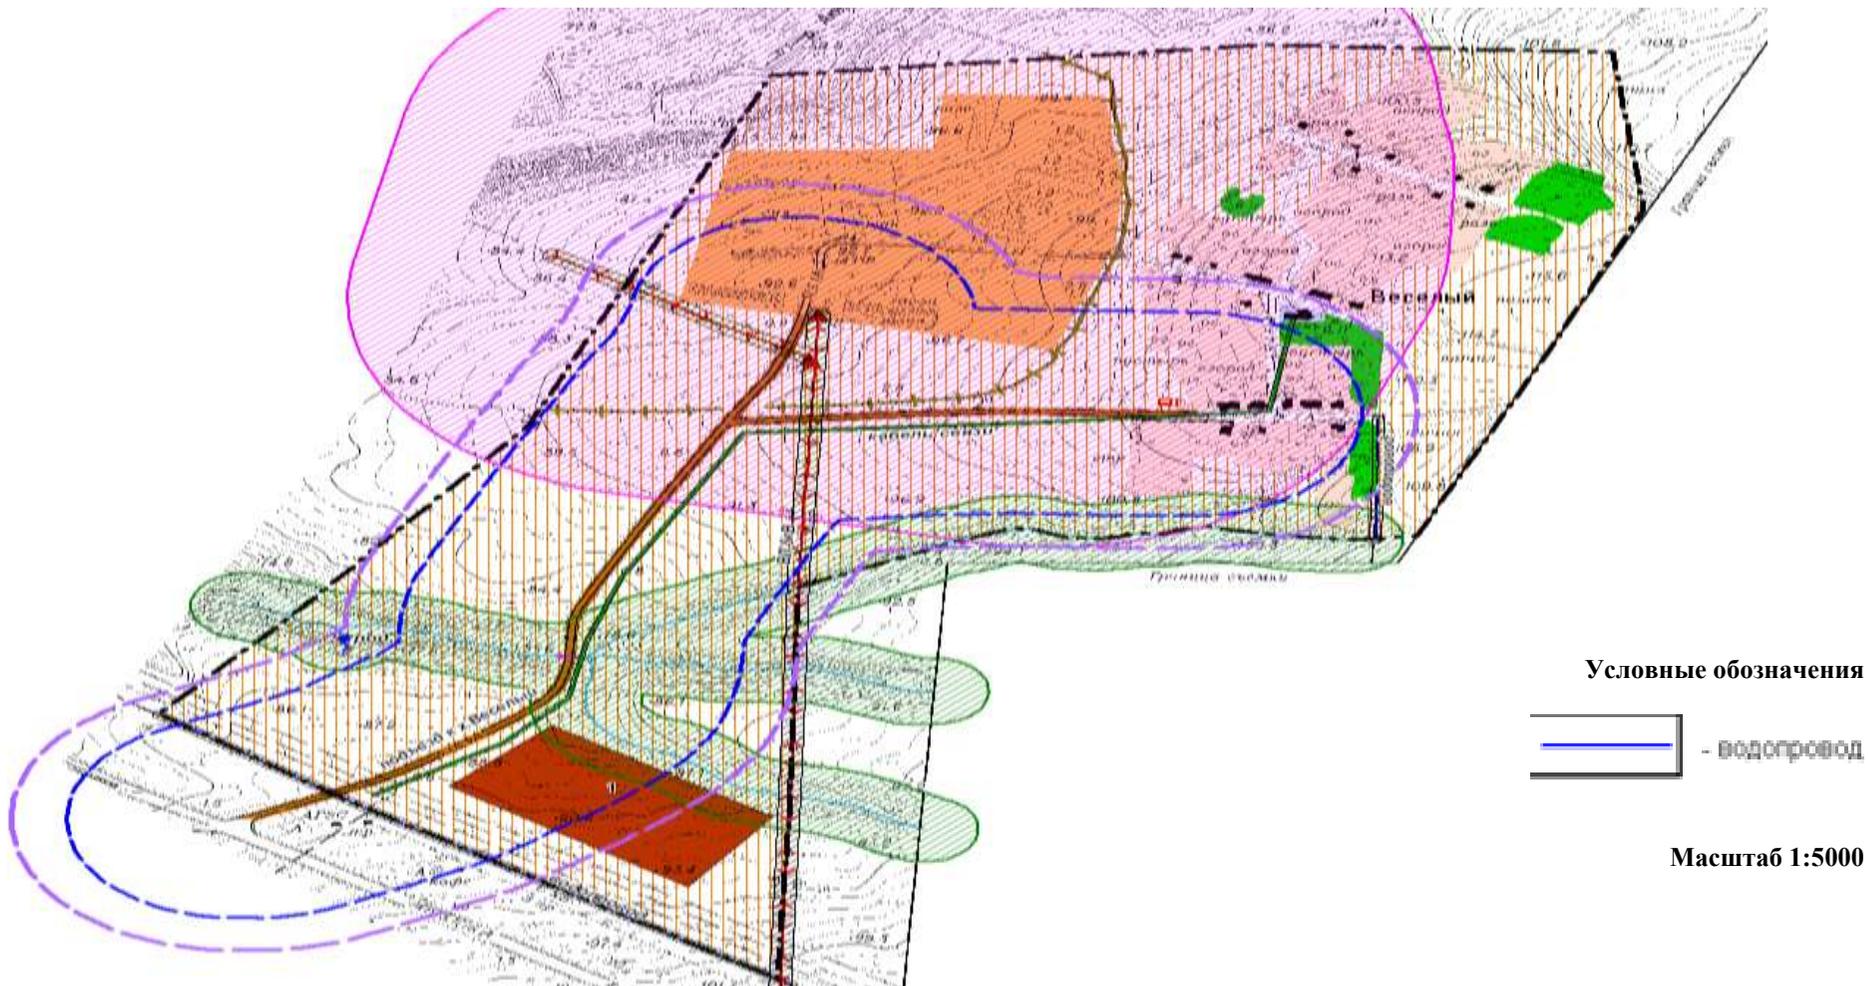




Схема планируемых границ системы водоснабжения и водоотведения х. Веселый


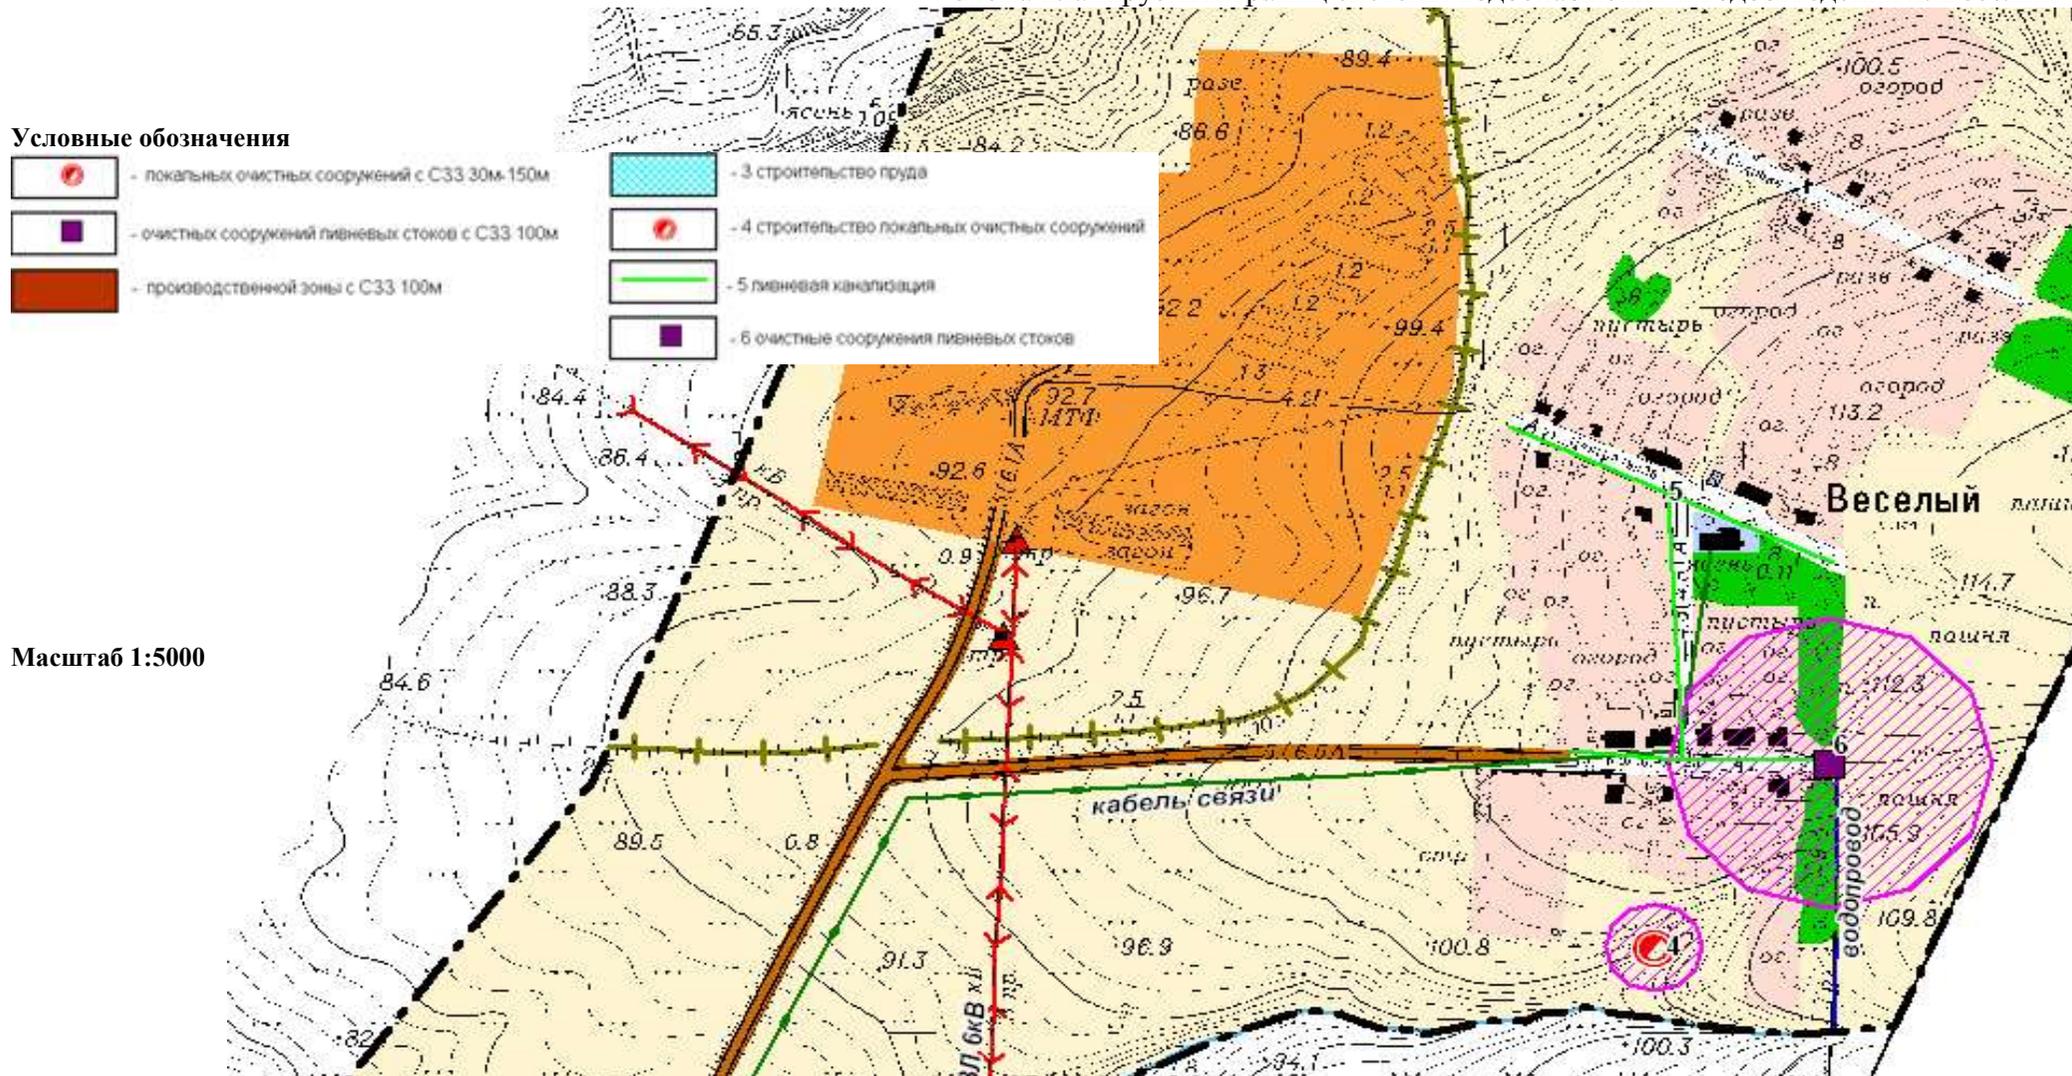




Схема планируемых границ системы водоснабжения и водоотведения х. Веселый




Масштаб 1:5000

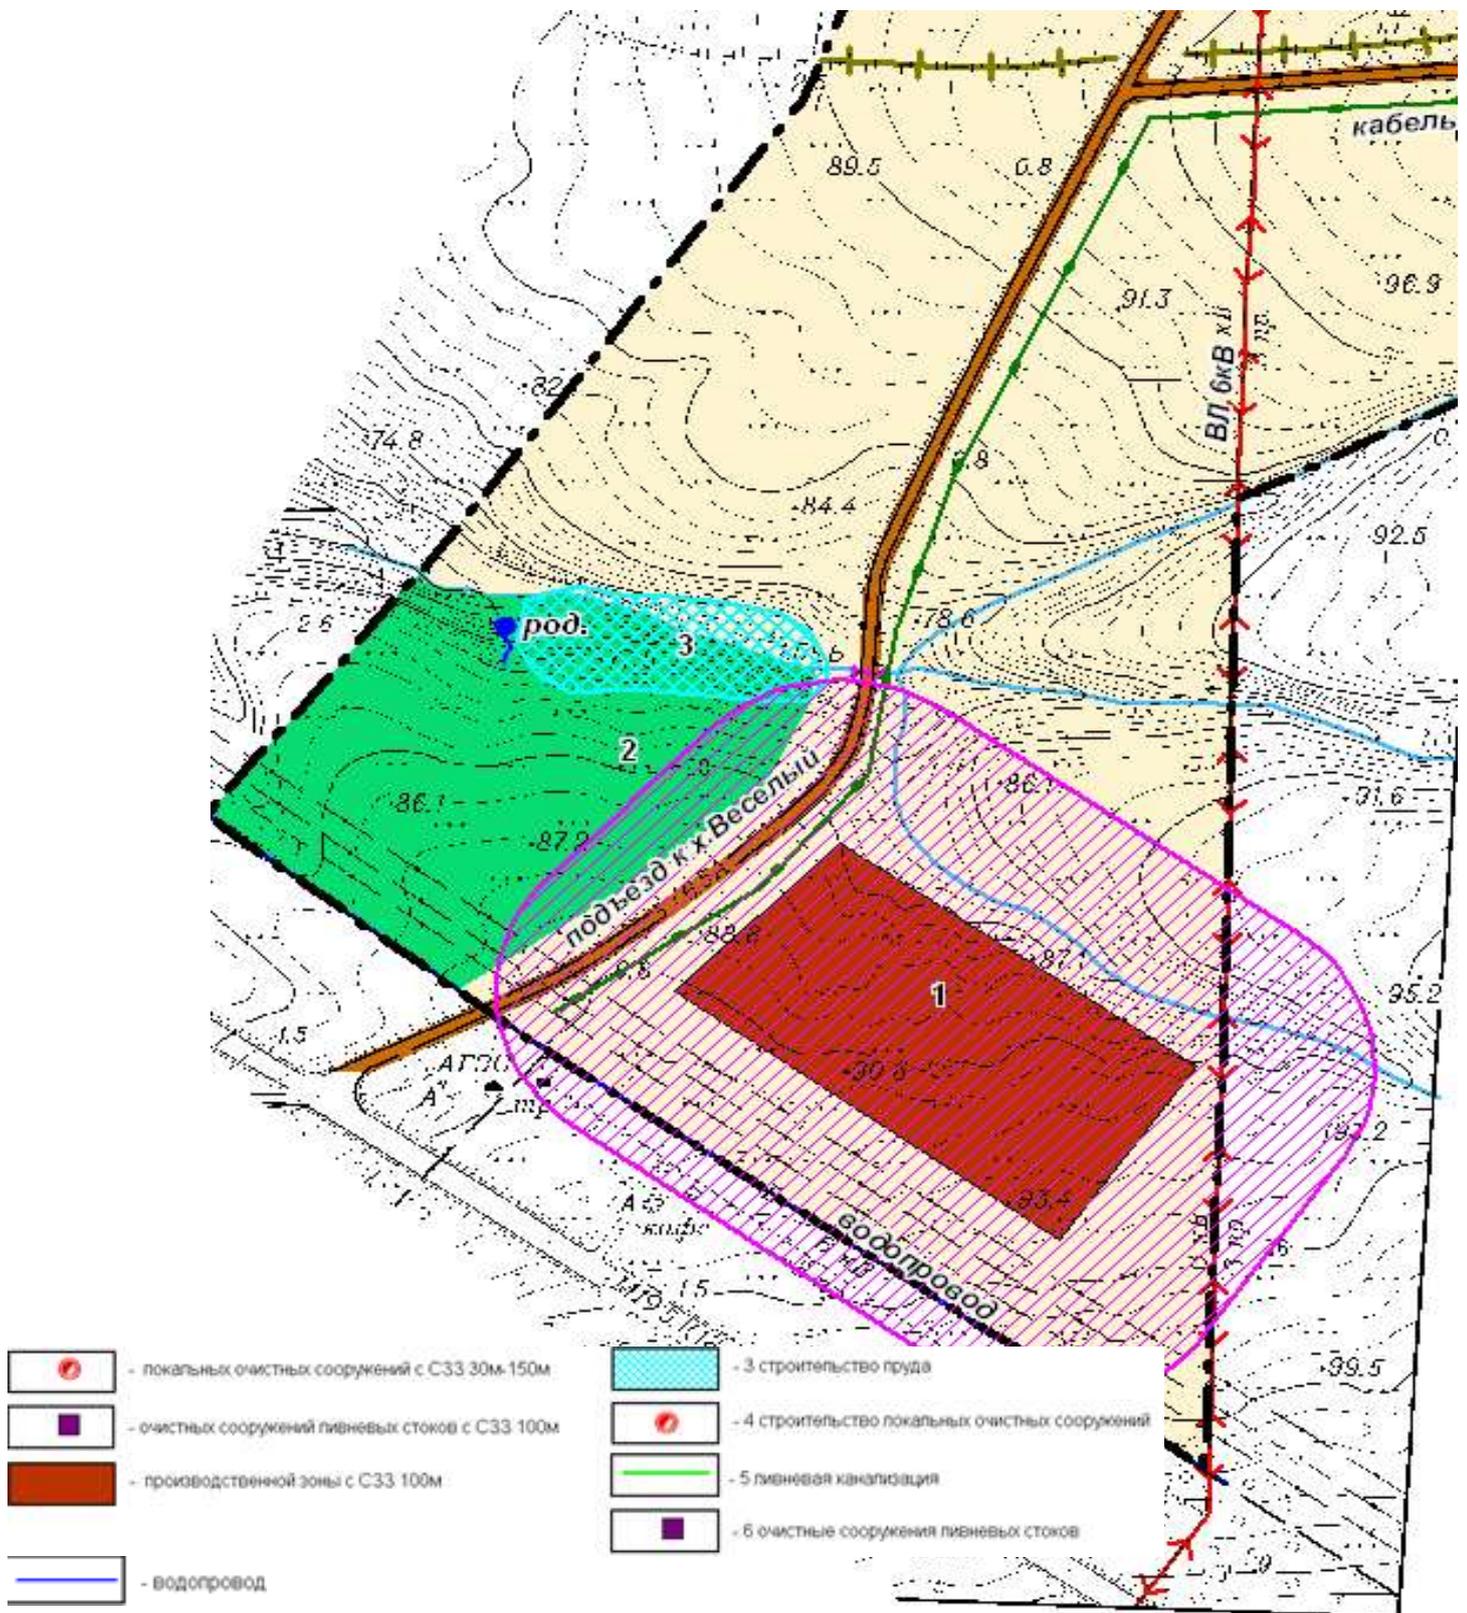


Условные обозначения

- водопровод
- водопровода с 0.35м

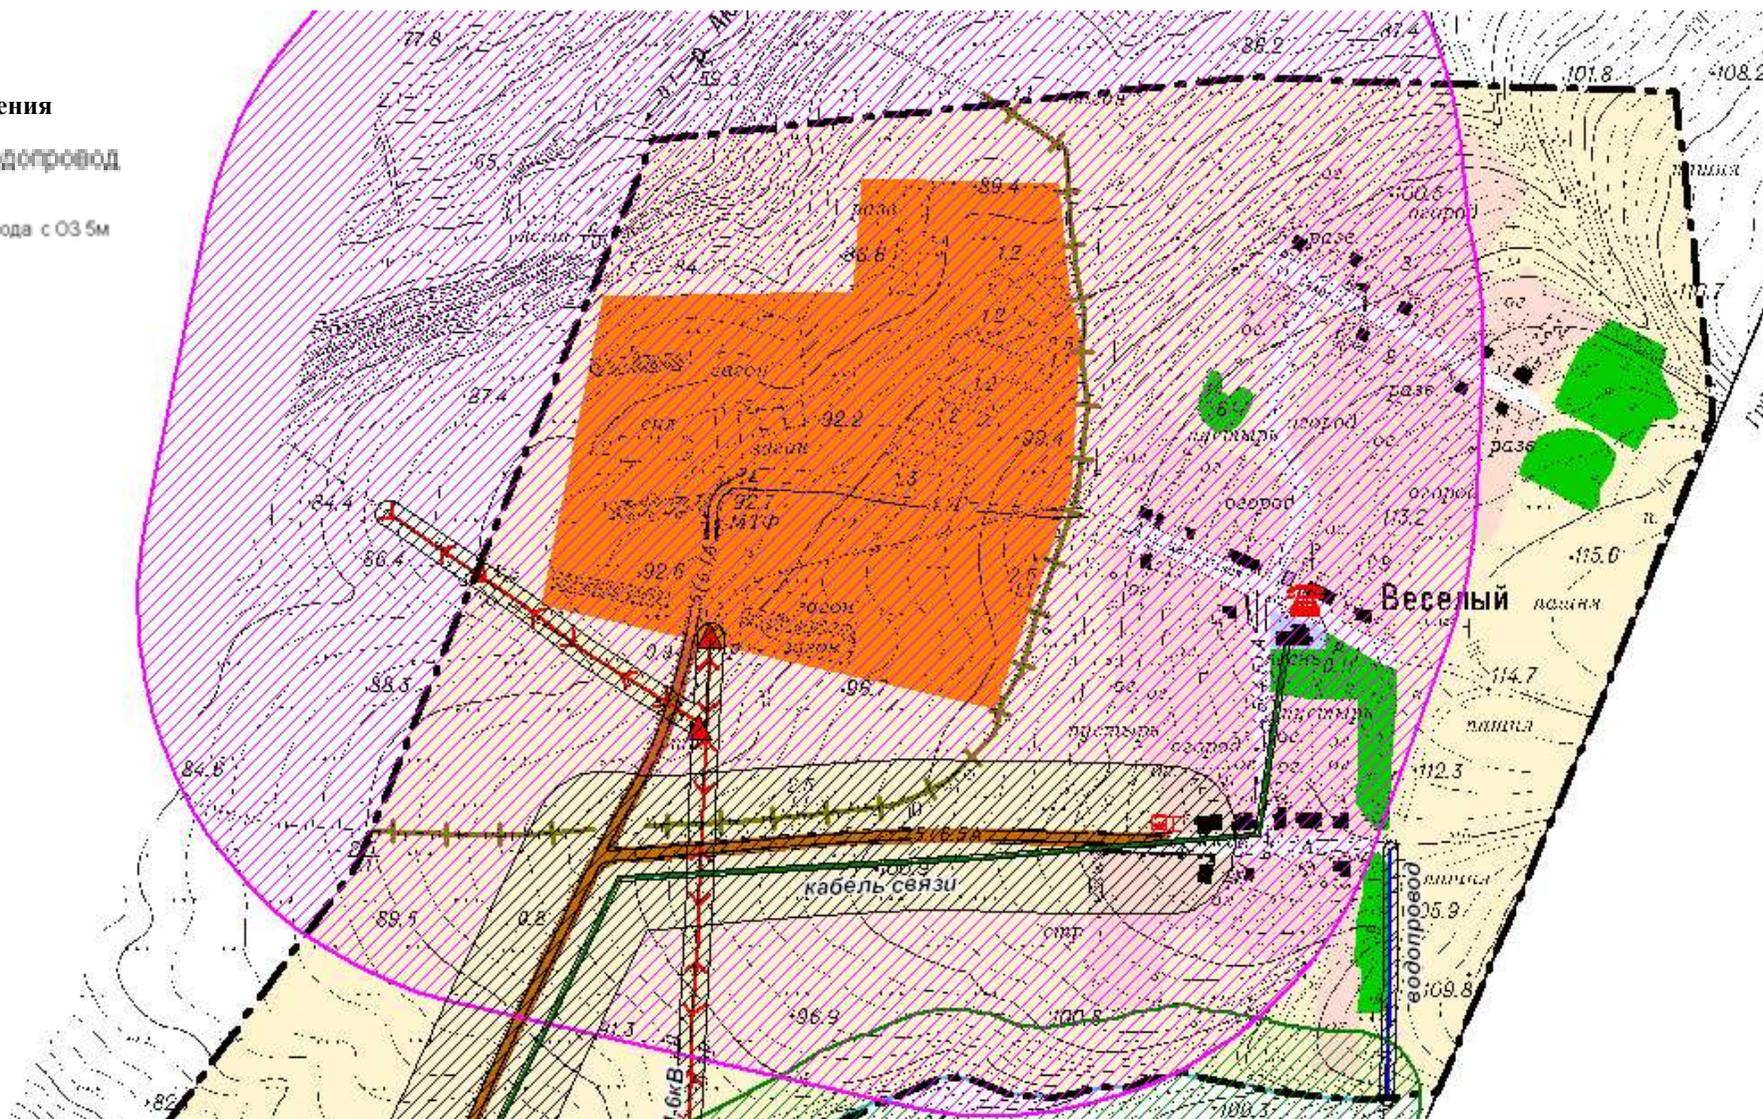

Масштаб 1:5000


Раздел 8. Обосновывающие материалы. Внесение изменений и дополнений в муниципальную долгосрочную целевую программу комплексного развития систем коммунальной инфраструктуры Краснокутского сельского поселения Октябрьского района Ростовской области на период 2014 – 2030 года

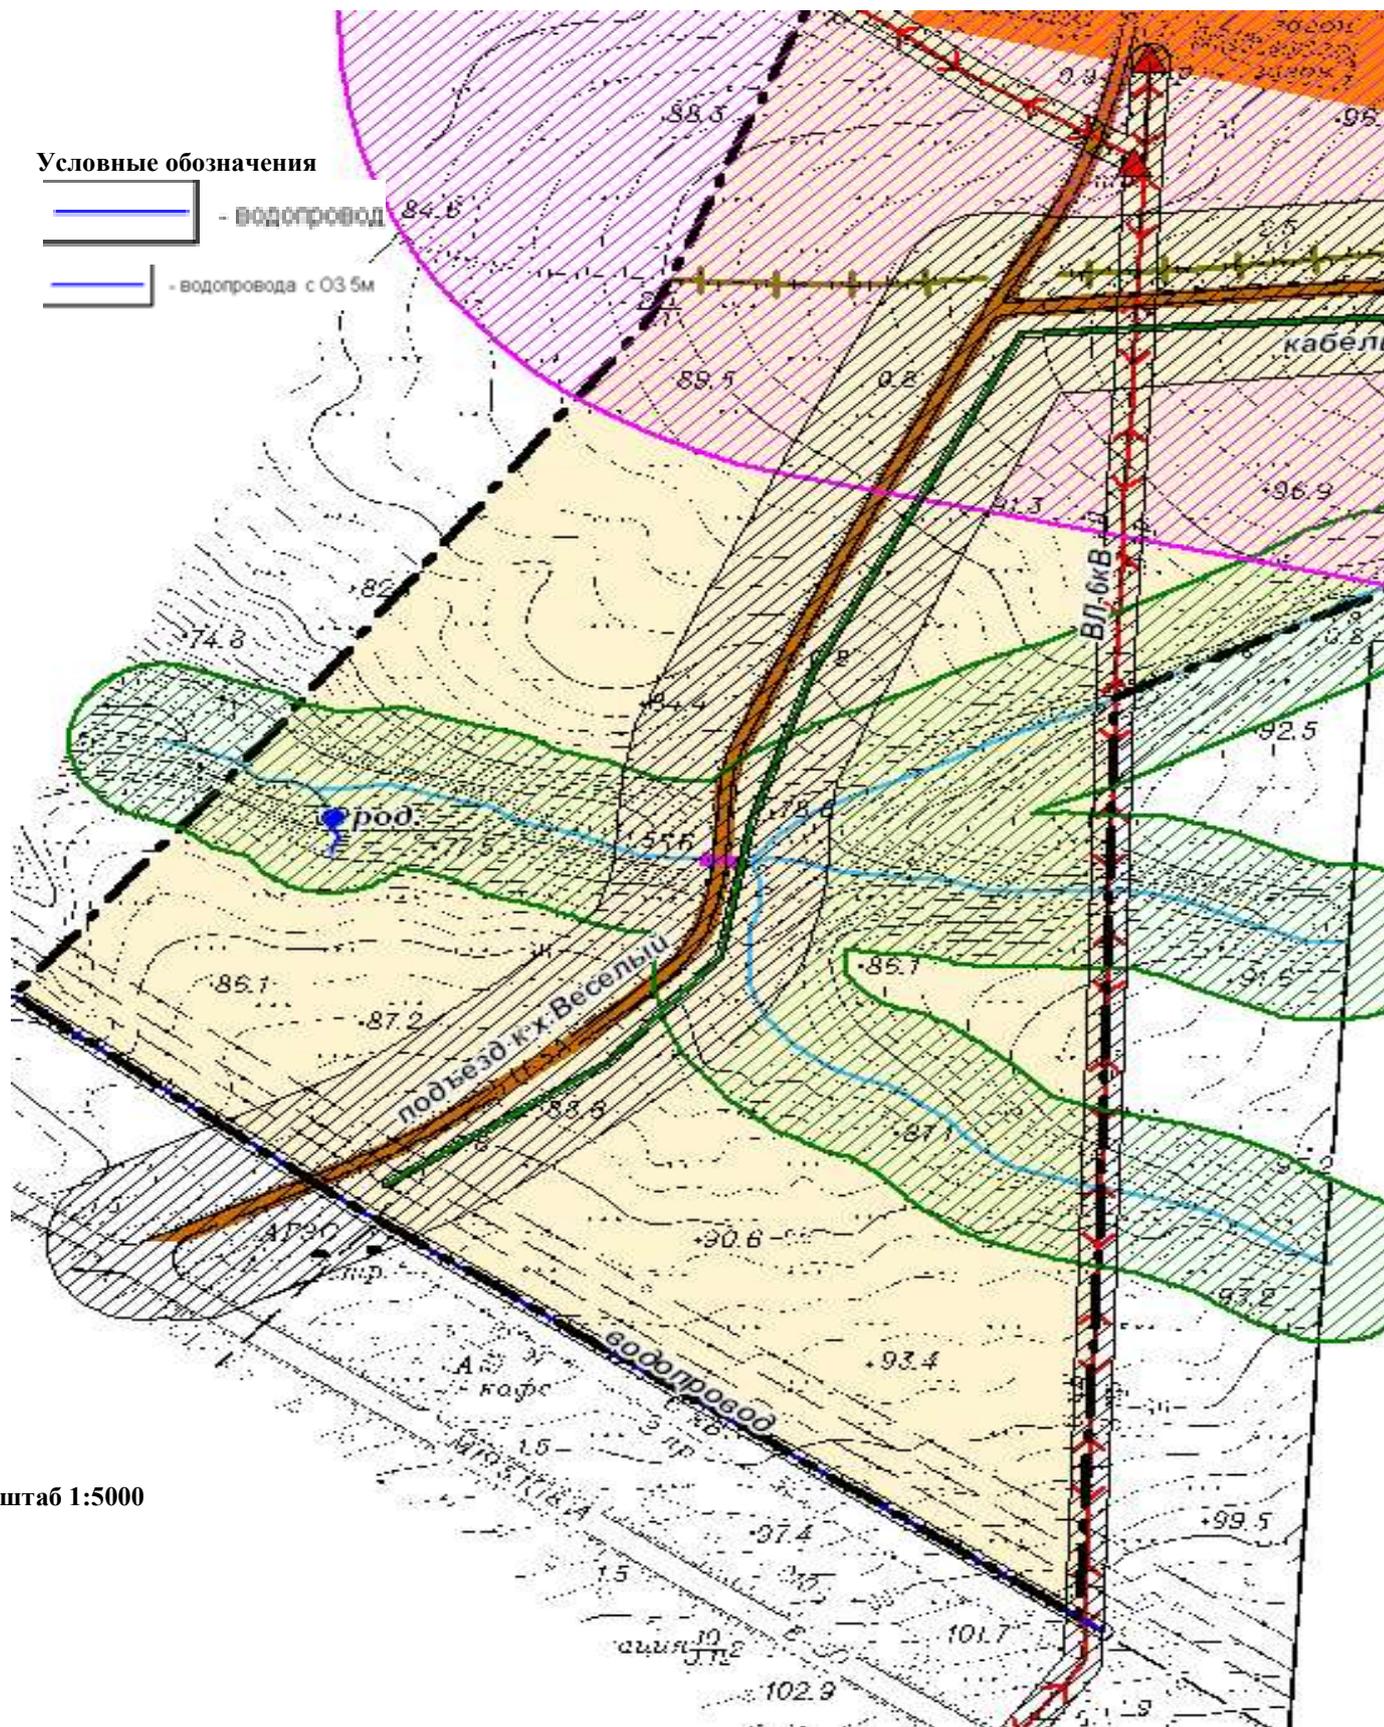

Раздел 8. Обосновывающие материалы. Внесение изменений и дополнений в муниципальную долгосрочную целевую программу комплексного развития систем коммунальной инфраструктуры Краснокутского сельского поселения Октябрьского района Ростовской области на период 2014 – 2030 года




Приложение 38 Схема использования территории с отображением границ земель зоны водоснабжения х. Веселый

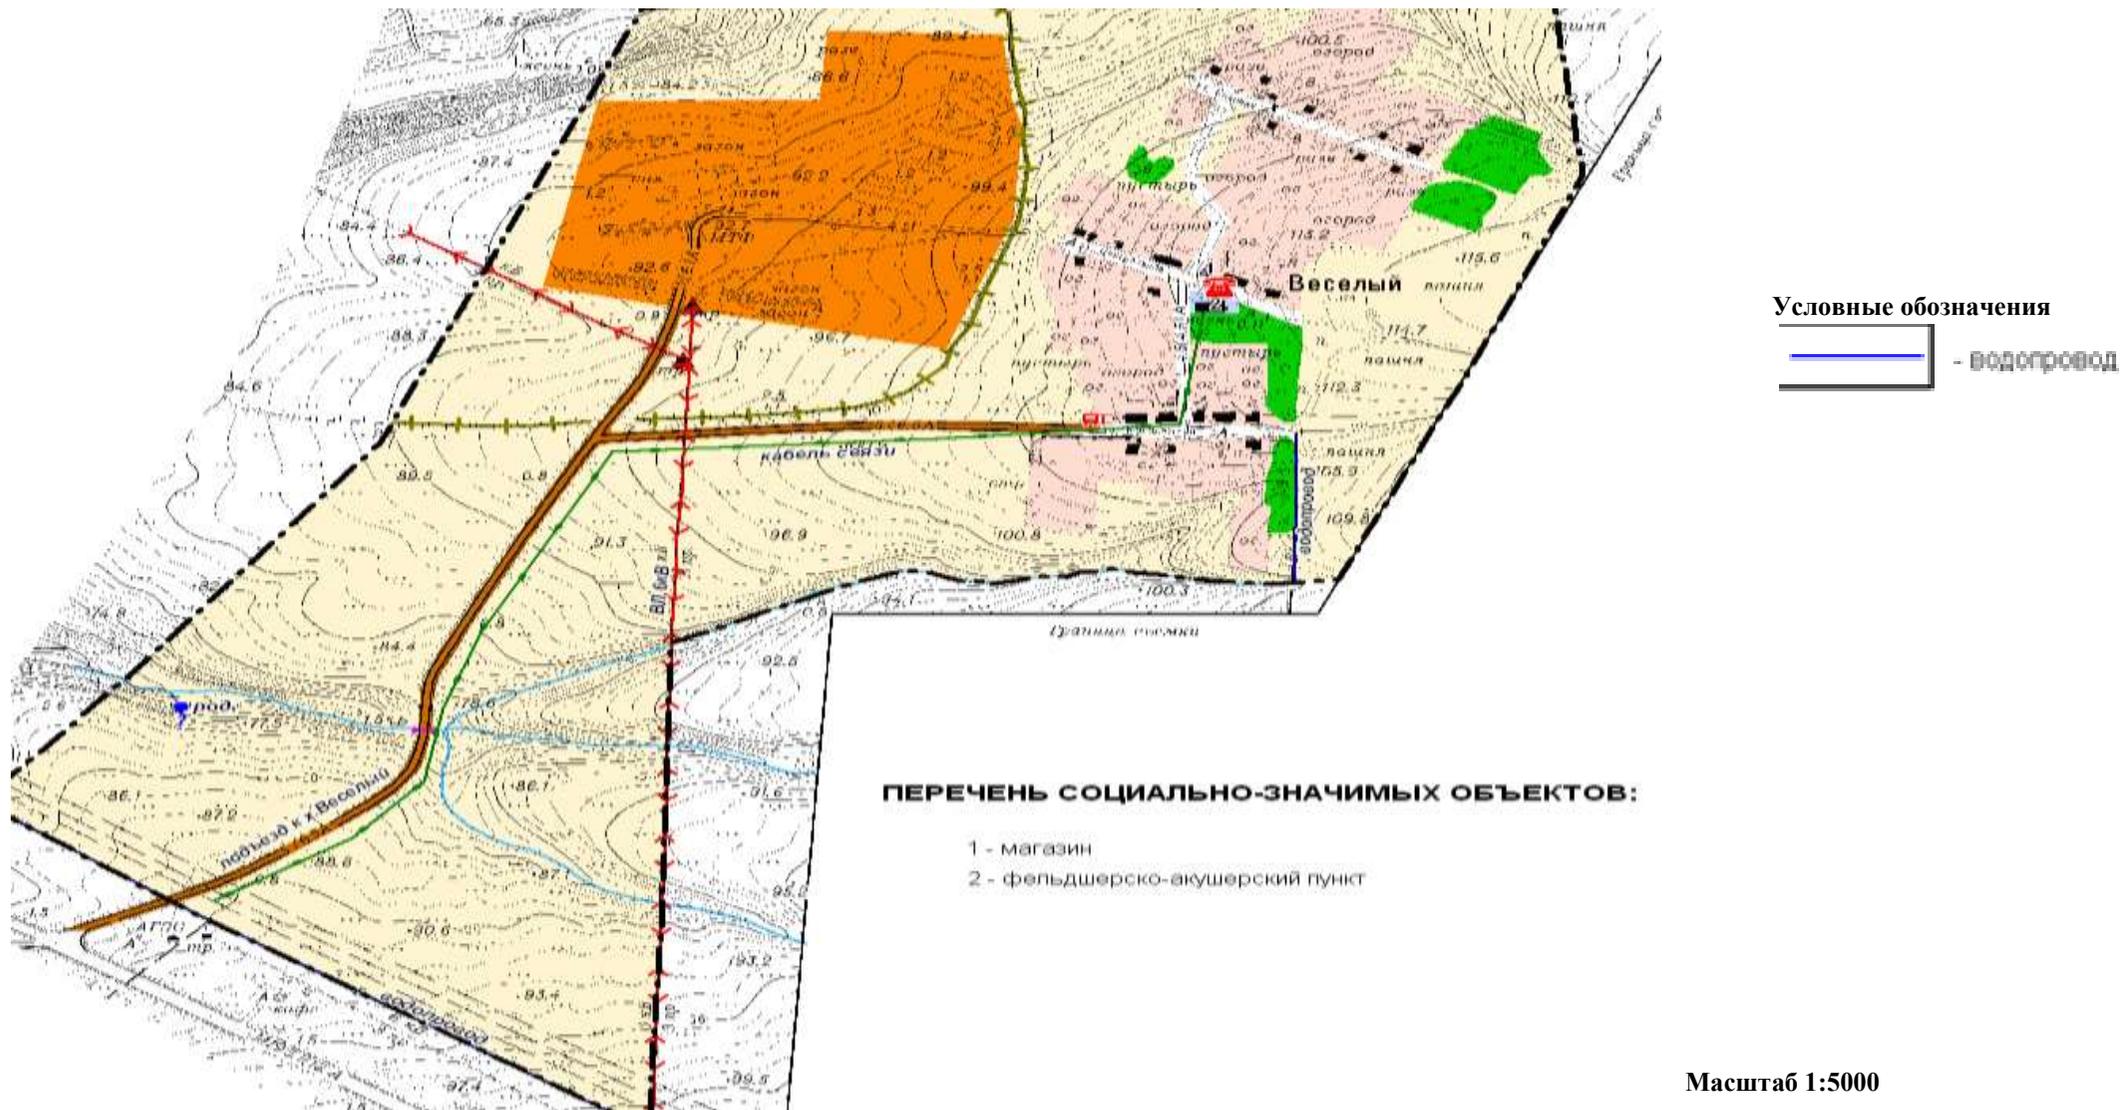




Приложение 39 Схема планируемых границ зоны водоснабжения х. Веселый

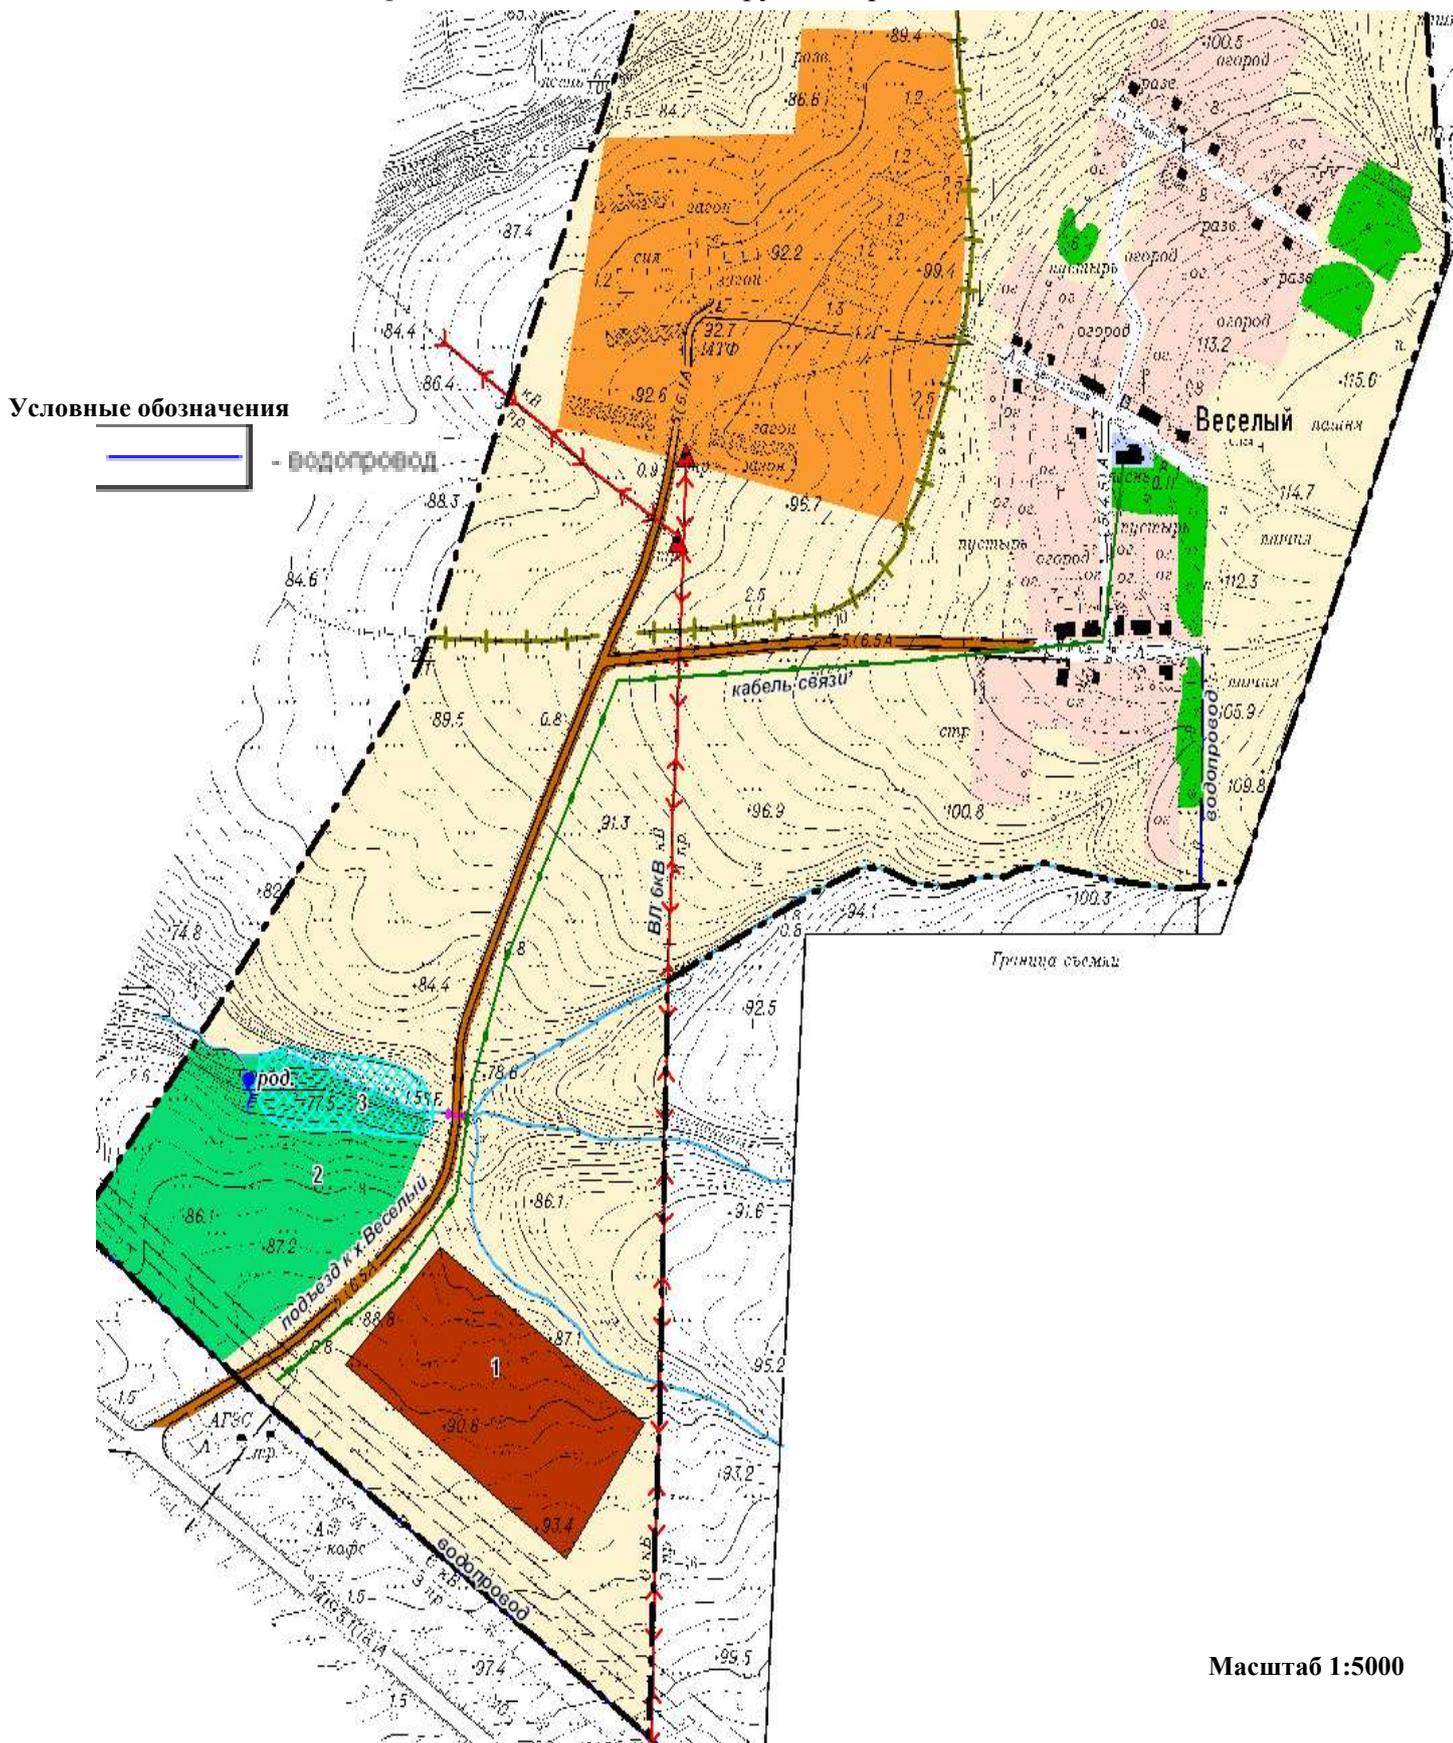

Раздел 8. Обосновывающие материалы. Внесение изменений и дополнений в муниципальную долгосрочную целевую программу комплексного развития систем коммунальной инфраструктуры Краснокутского сельского поселения Октябрьского района Ростовской области на период 2014 – 2030 года



Схема существующих и планируемых границ системы водоснабжения и водоотведения п. Интернациональный

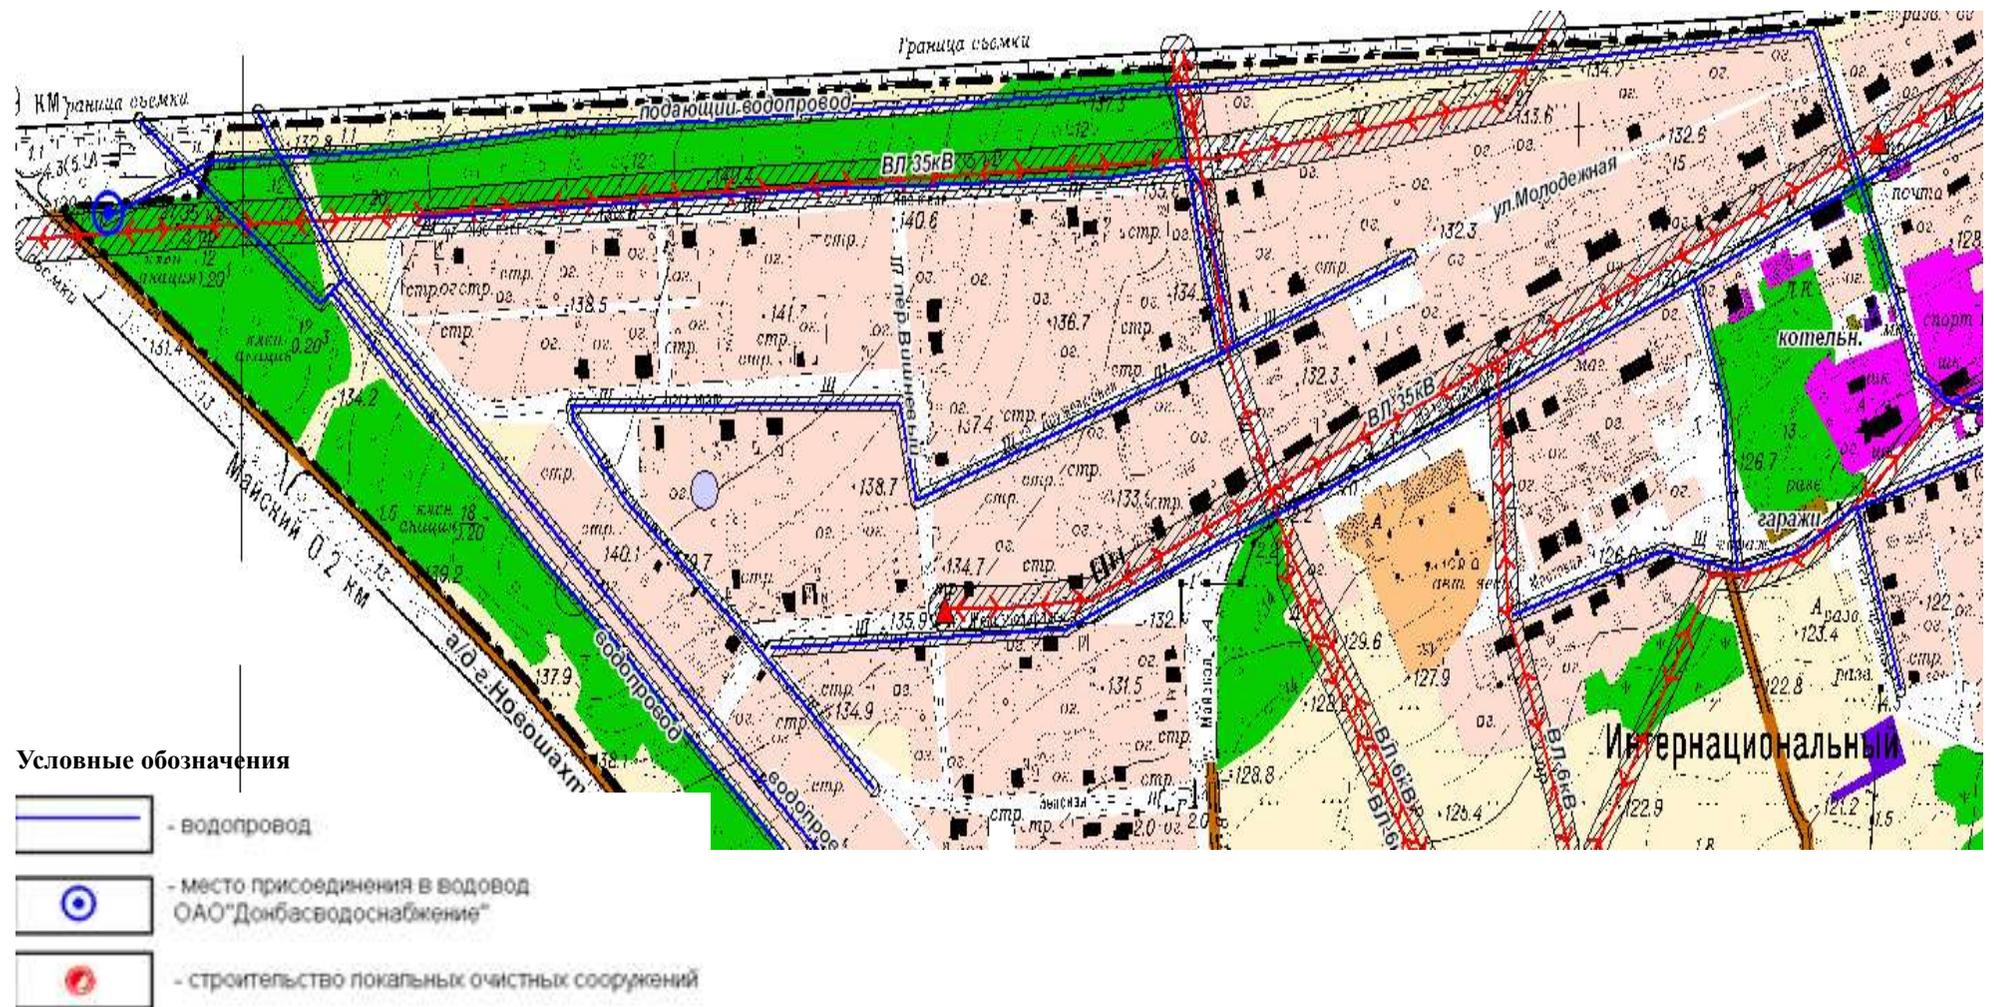


Масштаб 1:5000

Раздел 8. Обосновывающие материалы. Внесение изменений и дополнений в муниципальную долгосрочную целевую программу комплексного развития систем коммунальной инфраструктуры Краснокутского сельского поселения Октябрьского района Ростовской области на период 2014 – 2030 года




Приложение 1 Карта градостроительного зонирования зоны инженерной инфраструктуры
Краснокутского сельского поселения

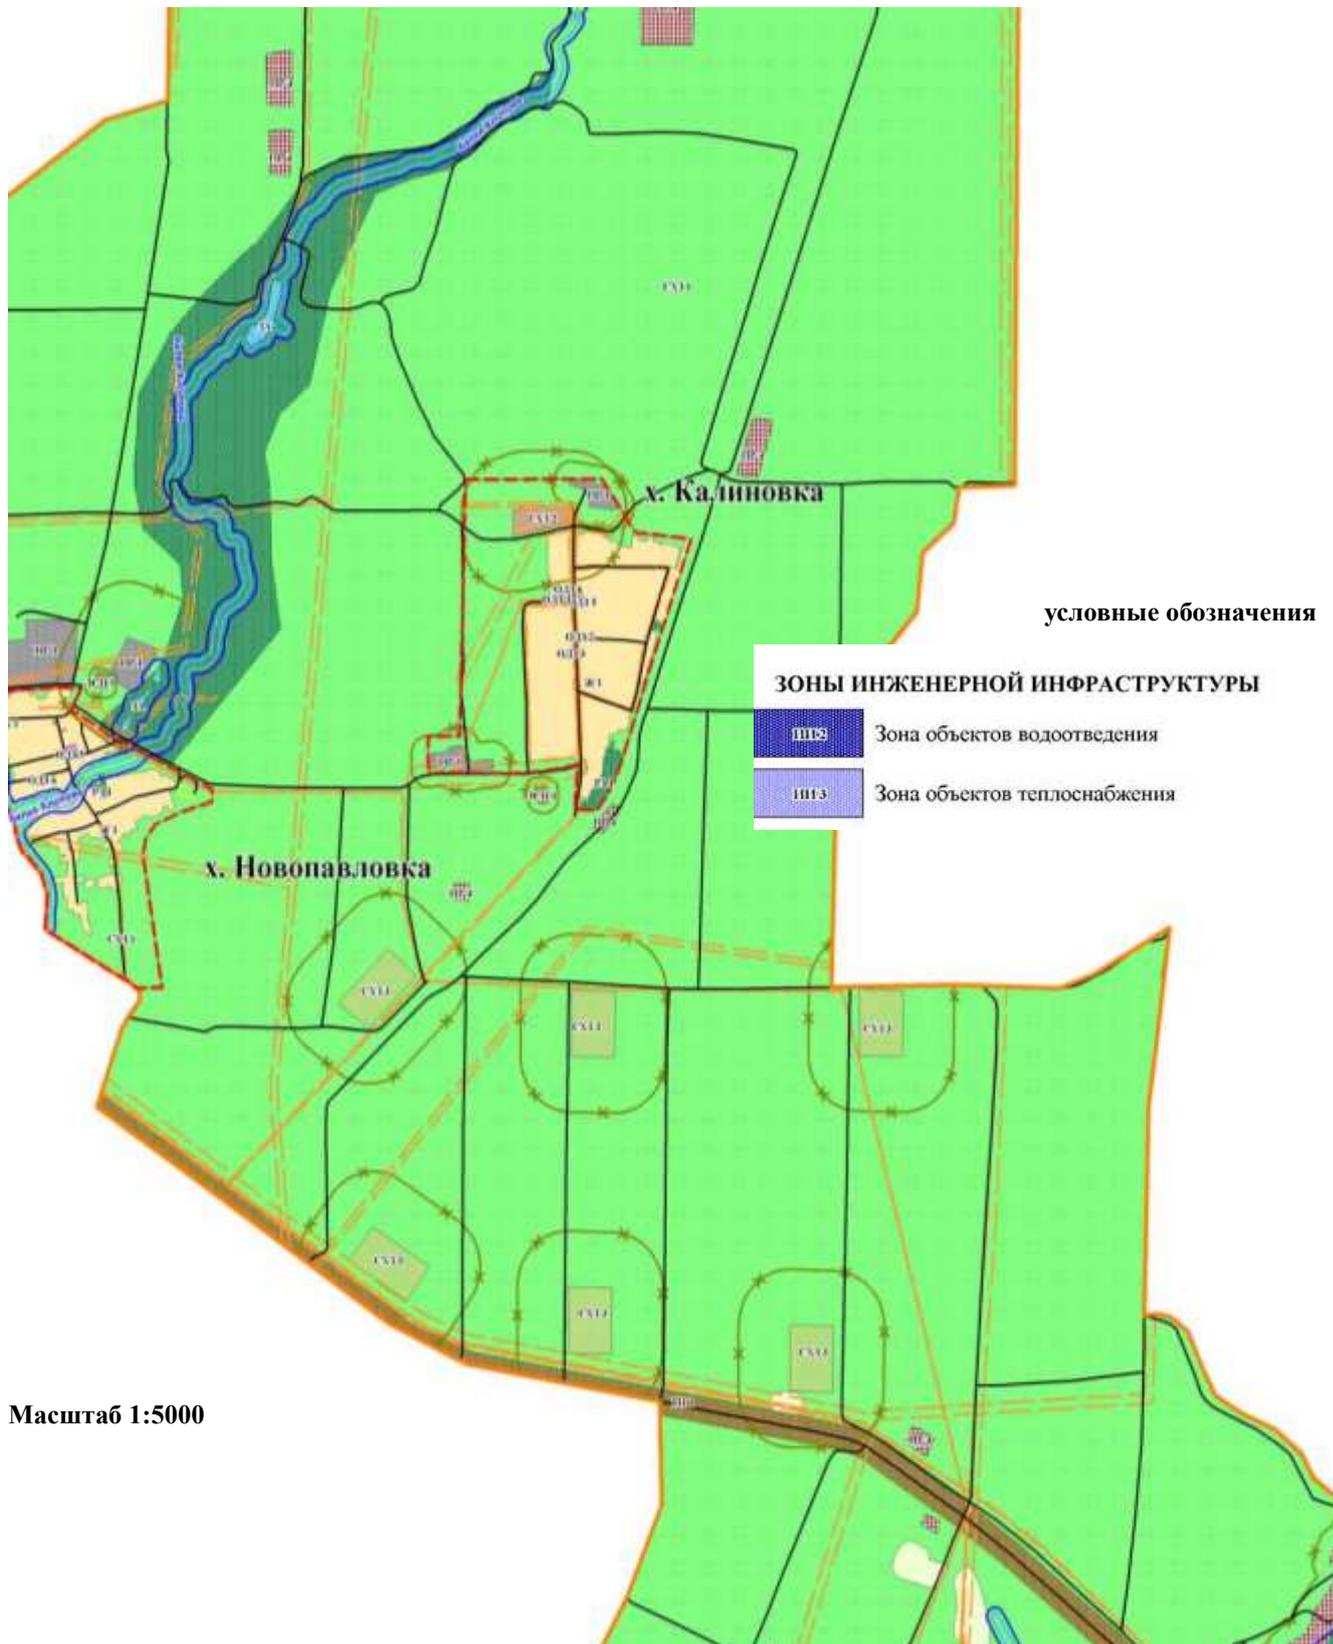




Приложение 2 Карта градостроительного зонирования зоны инженерной инфраструктуры Краснокутского сельского поселения

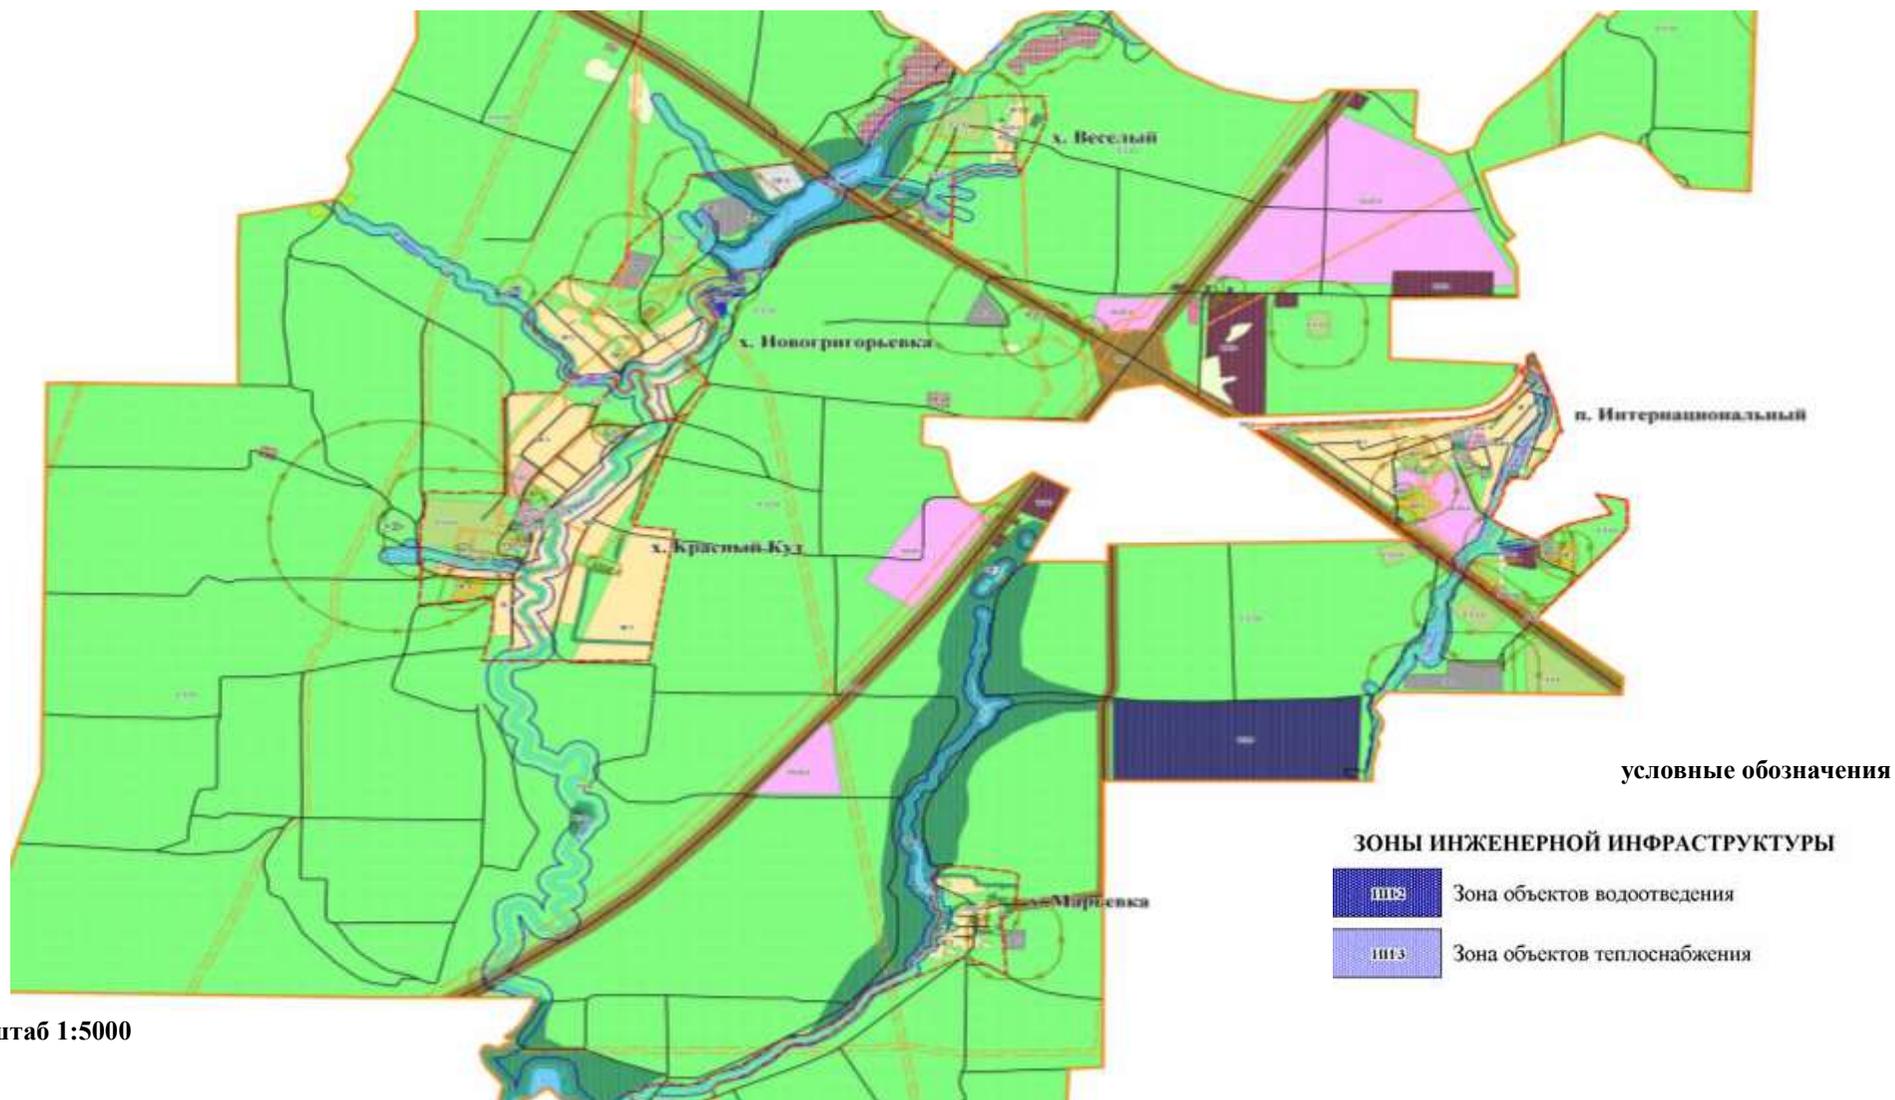




Приложение 4 Карта градостроительного зонирования зоны инженерной инфраструктуры
Краснокутского сельского поселения (х. Калиновка)

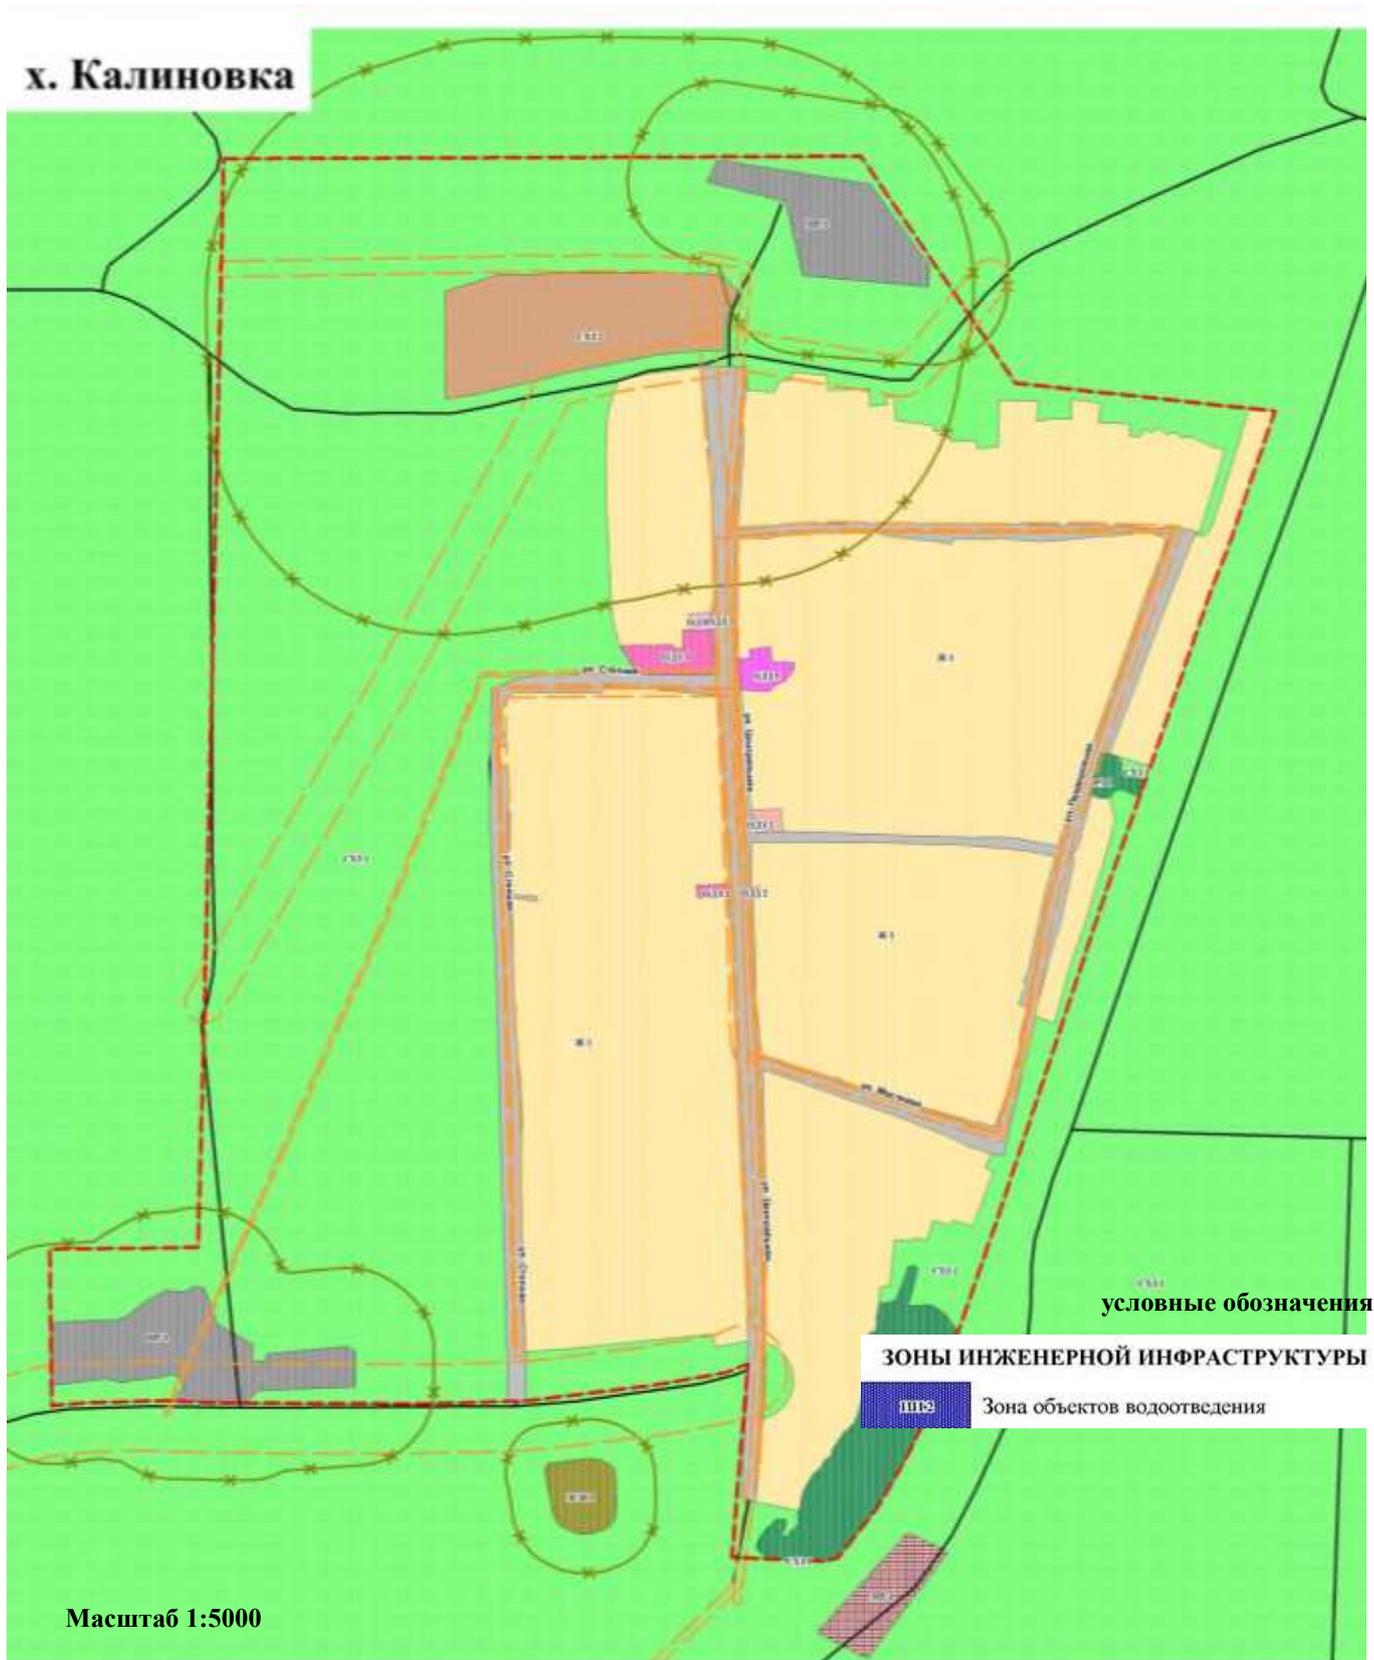




Приложение 5 Карта градостроительного зонирования зоны инженерной инфраструктуры
Краснокутского сельского поселения х. Красный Кут

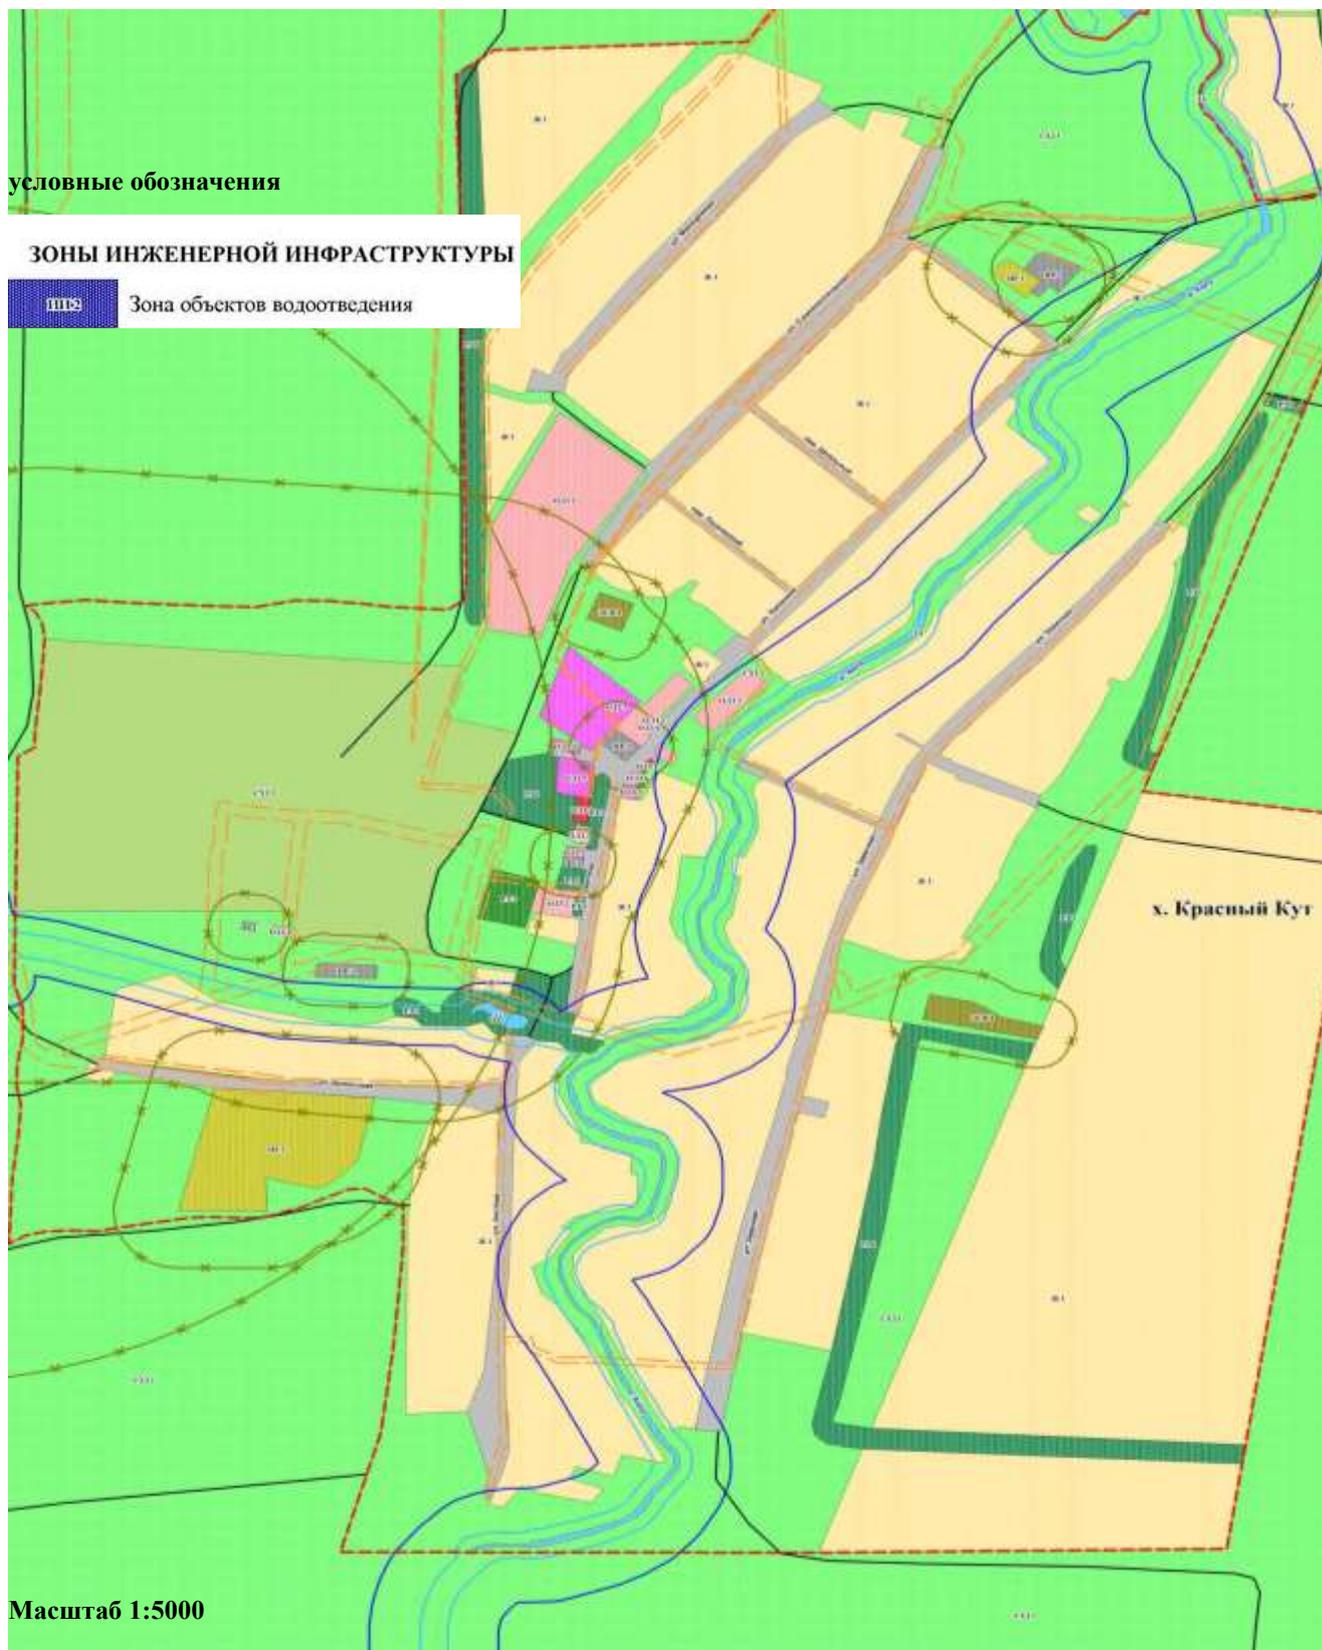




Приложение 7 Карта градостроительного зонирования зоны инженерной инфраструктуры Краснокутского сельского поселения (х. Марьевка)

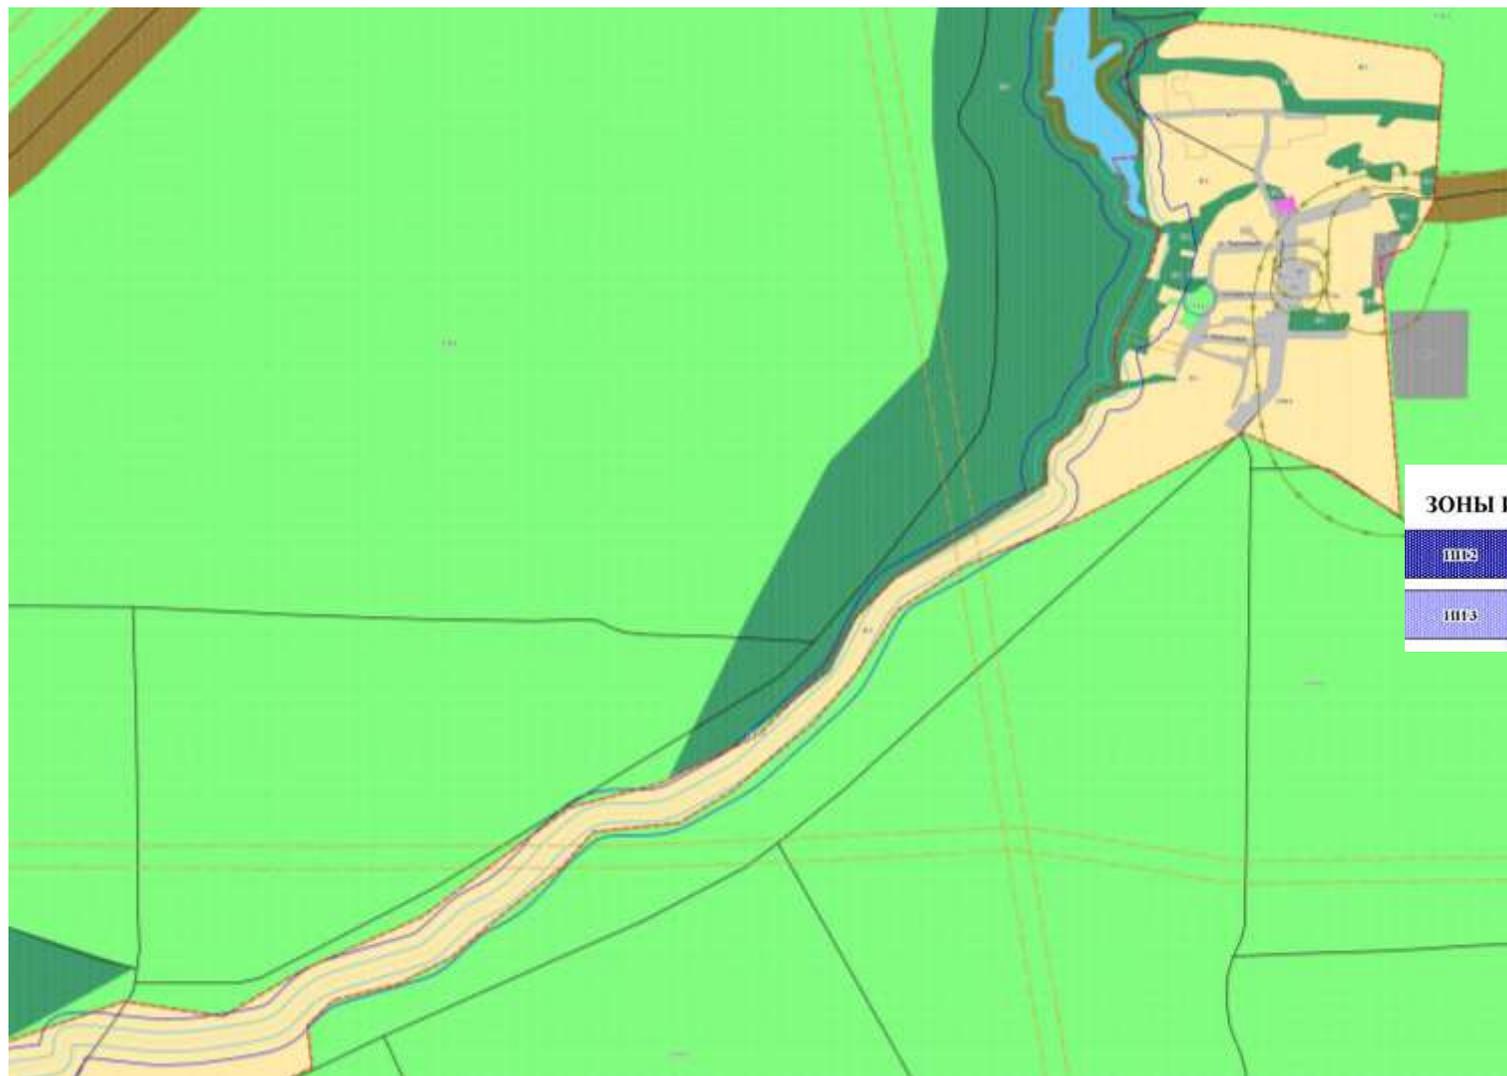

Масштаб 1:5000




Приложение 8 Карта градостроительного зонирования зоны инженерной инфраструктуры
Краснокутского сельского поселения
(п. Интернациональный)

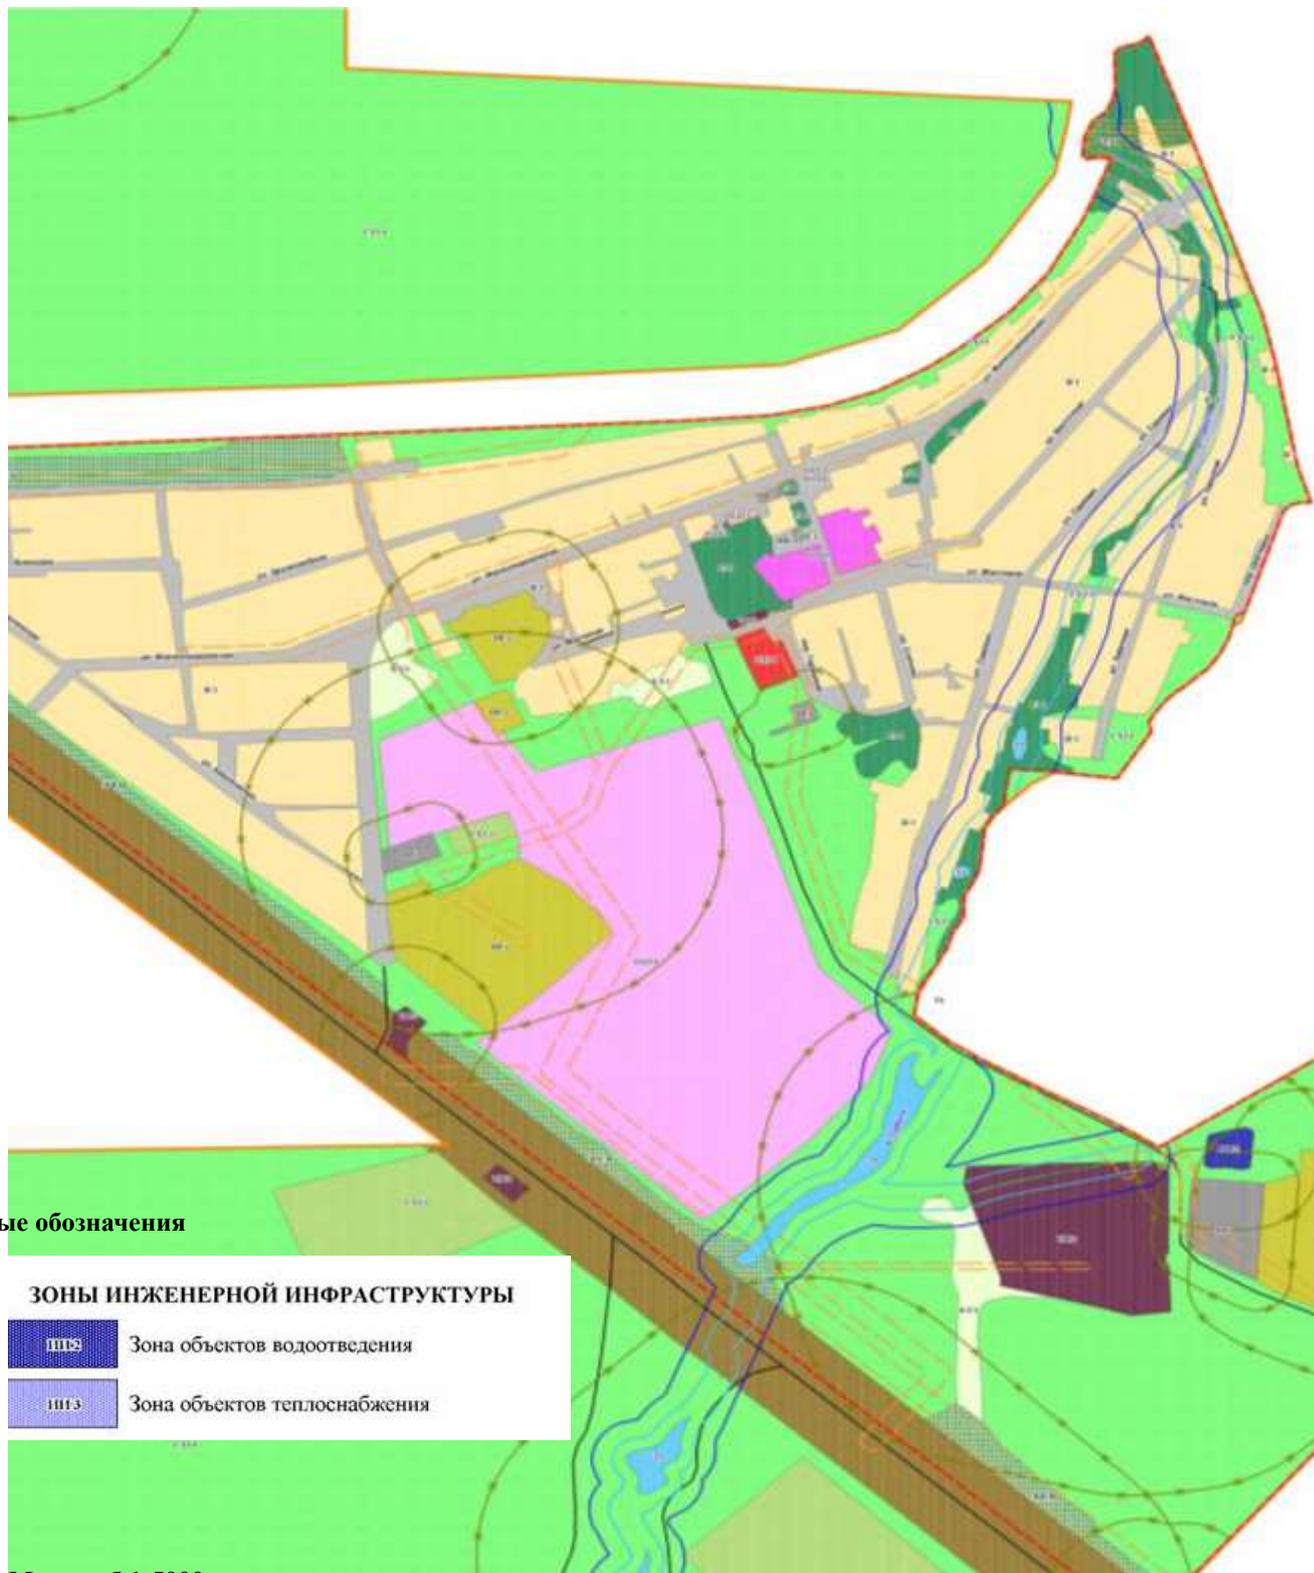




Приложение 9 Схема планируемых границ инженерной инфраструктуры Краснокутского сельского поселения

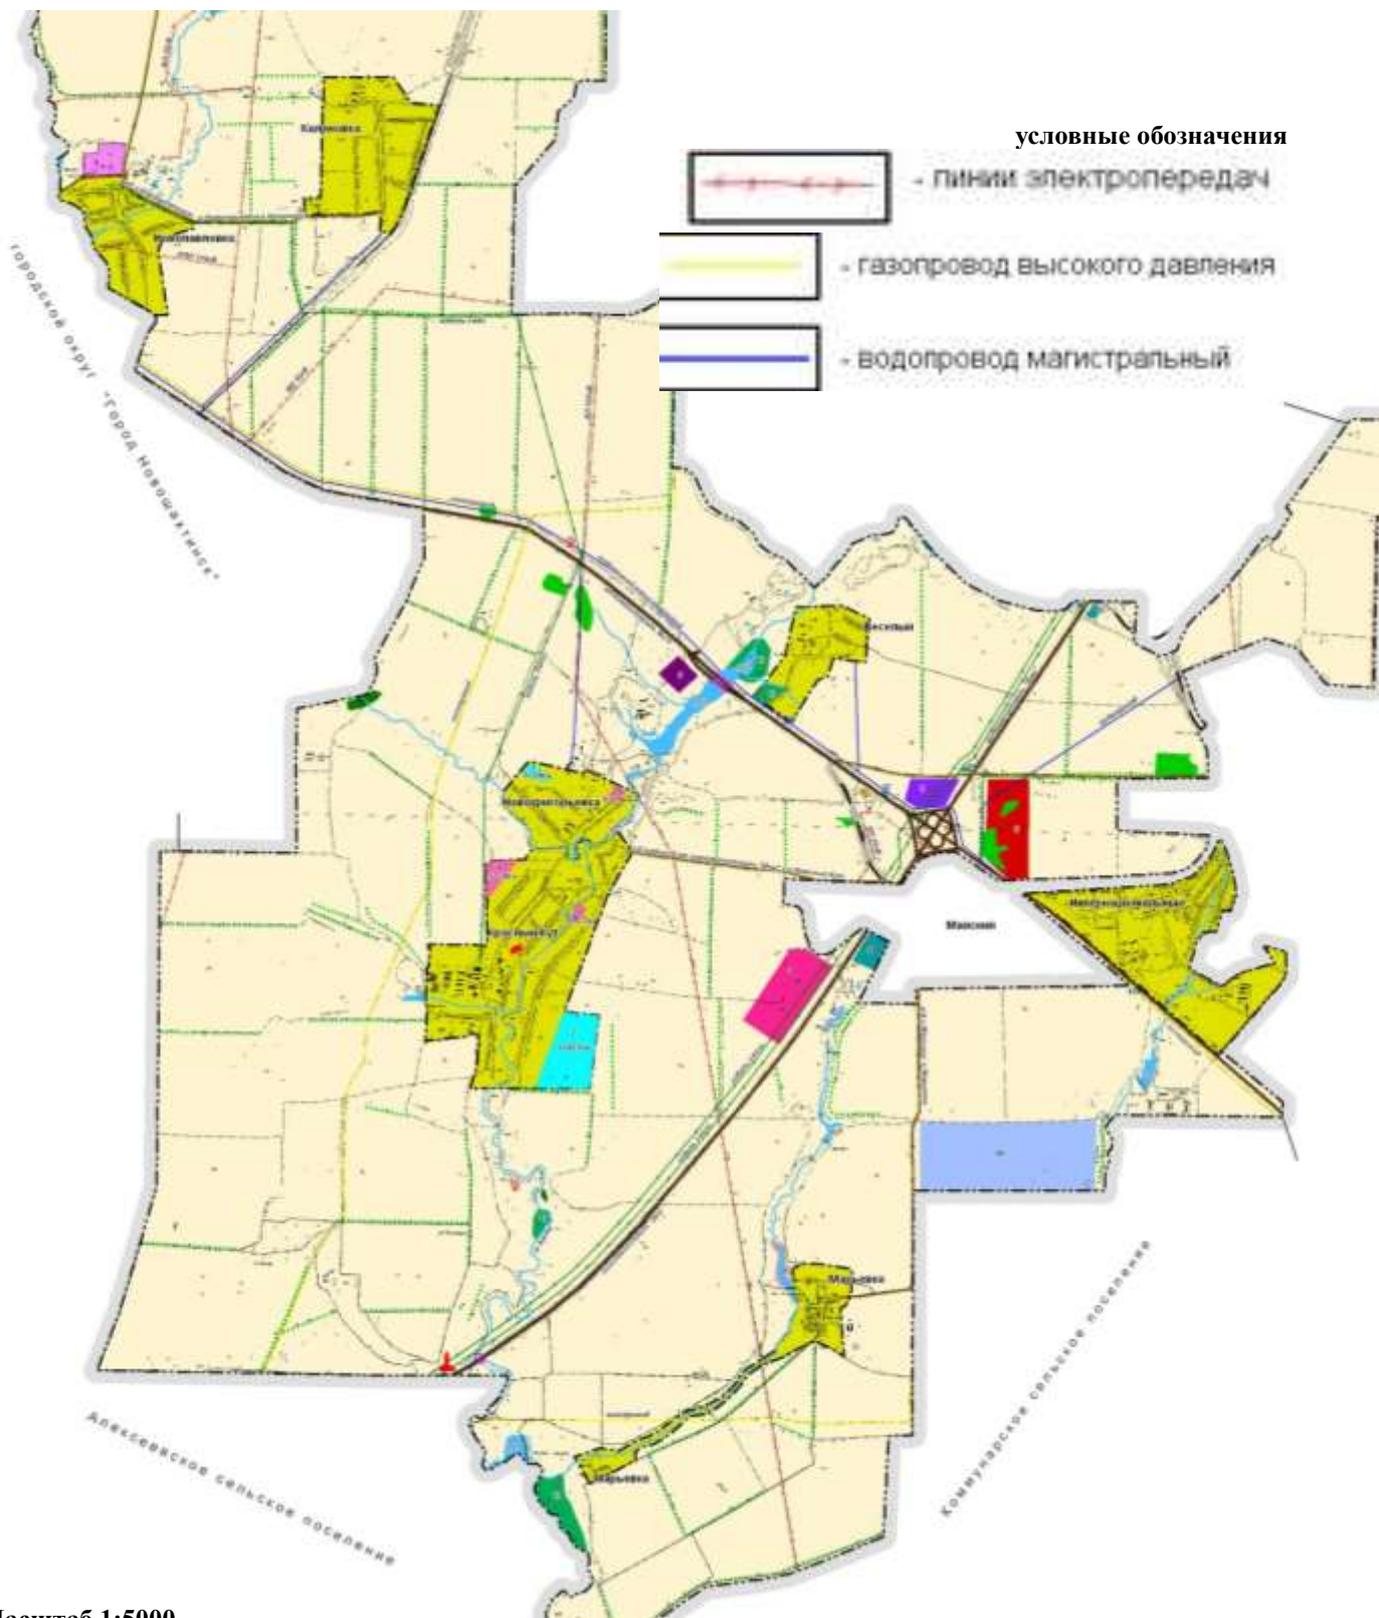




Приложение 10 Схема планируемых границ инженерной инфраструктуры Краснокутского сельского поселения

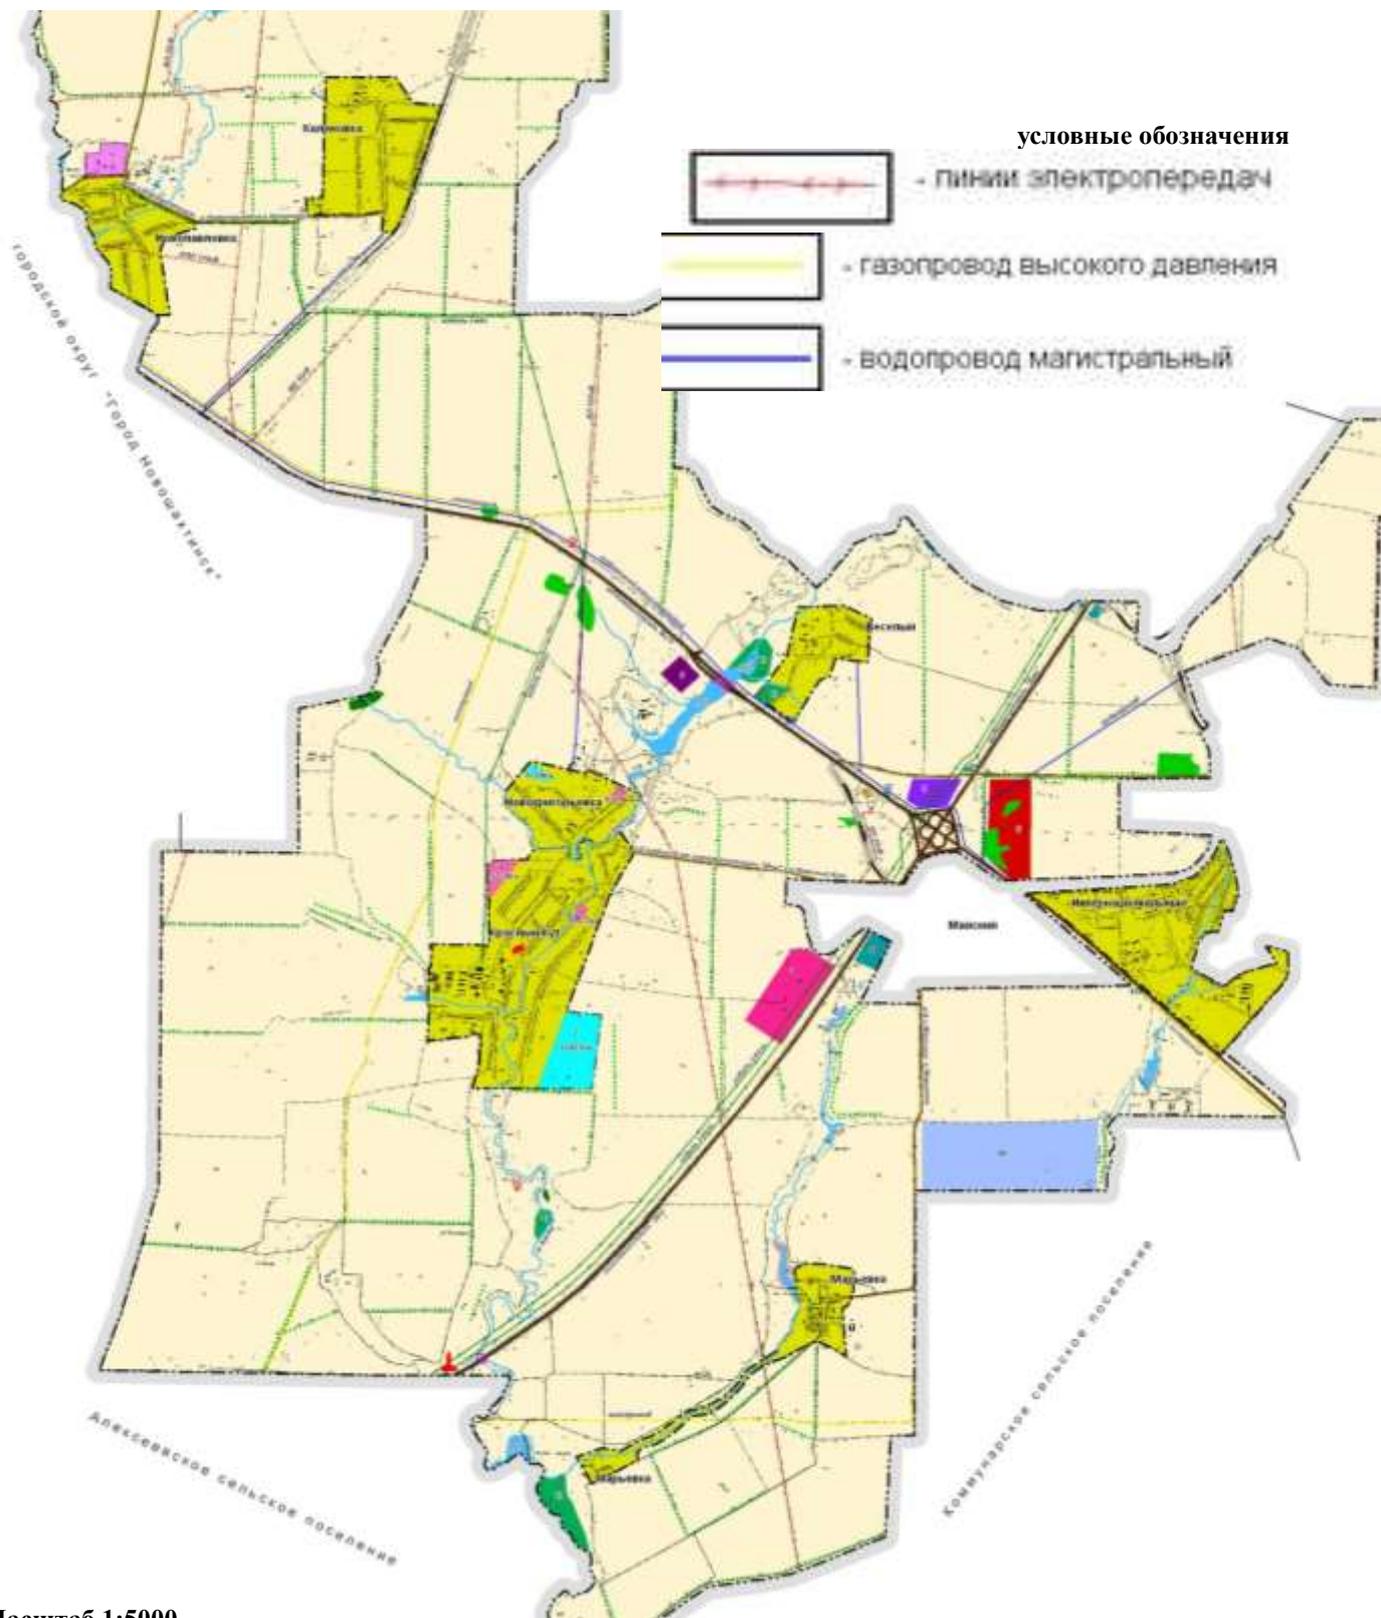




Приложение 11 Схема планируемых границ инженерной инфраструктуры Краснокутского сельского поселения

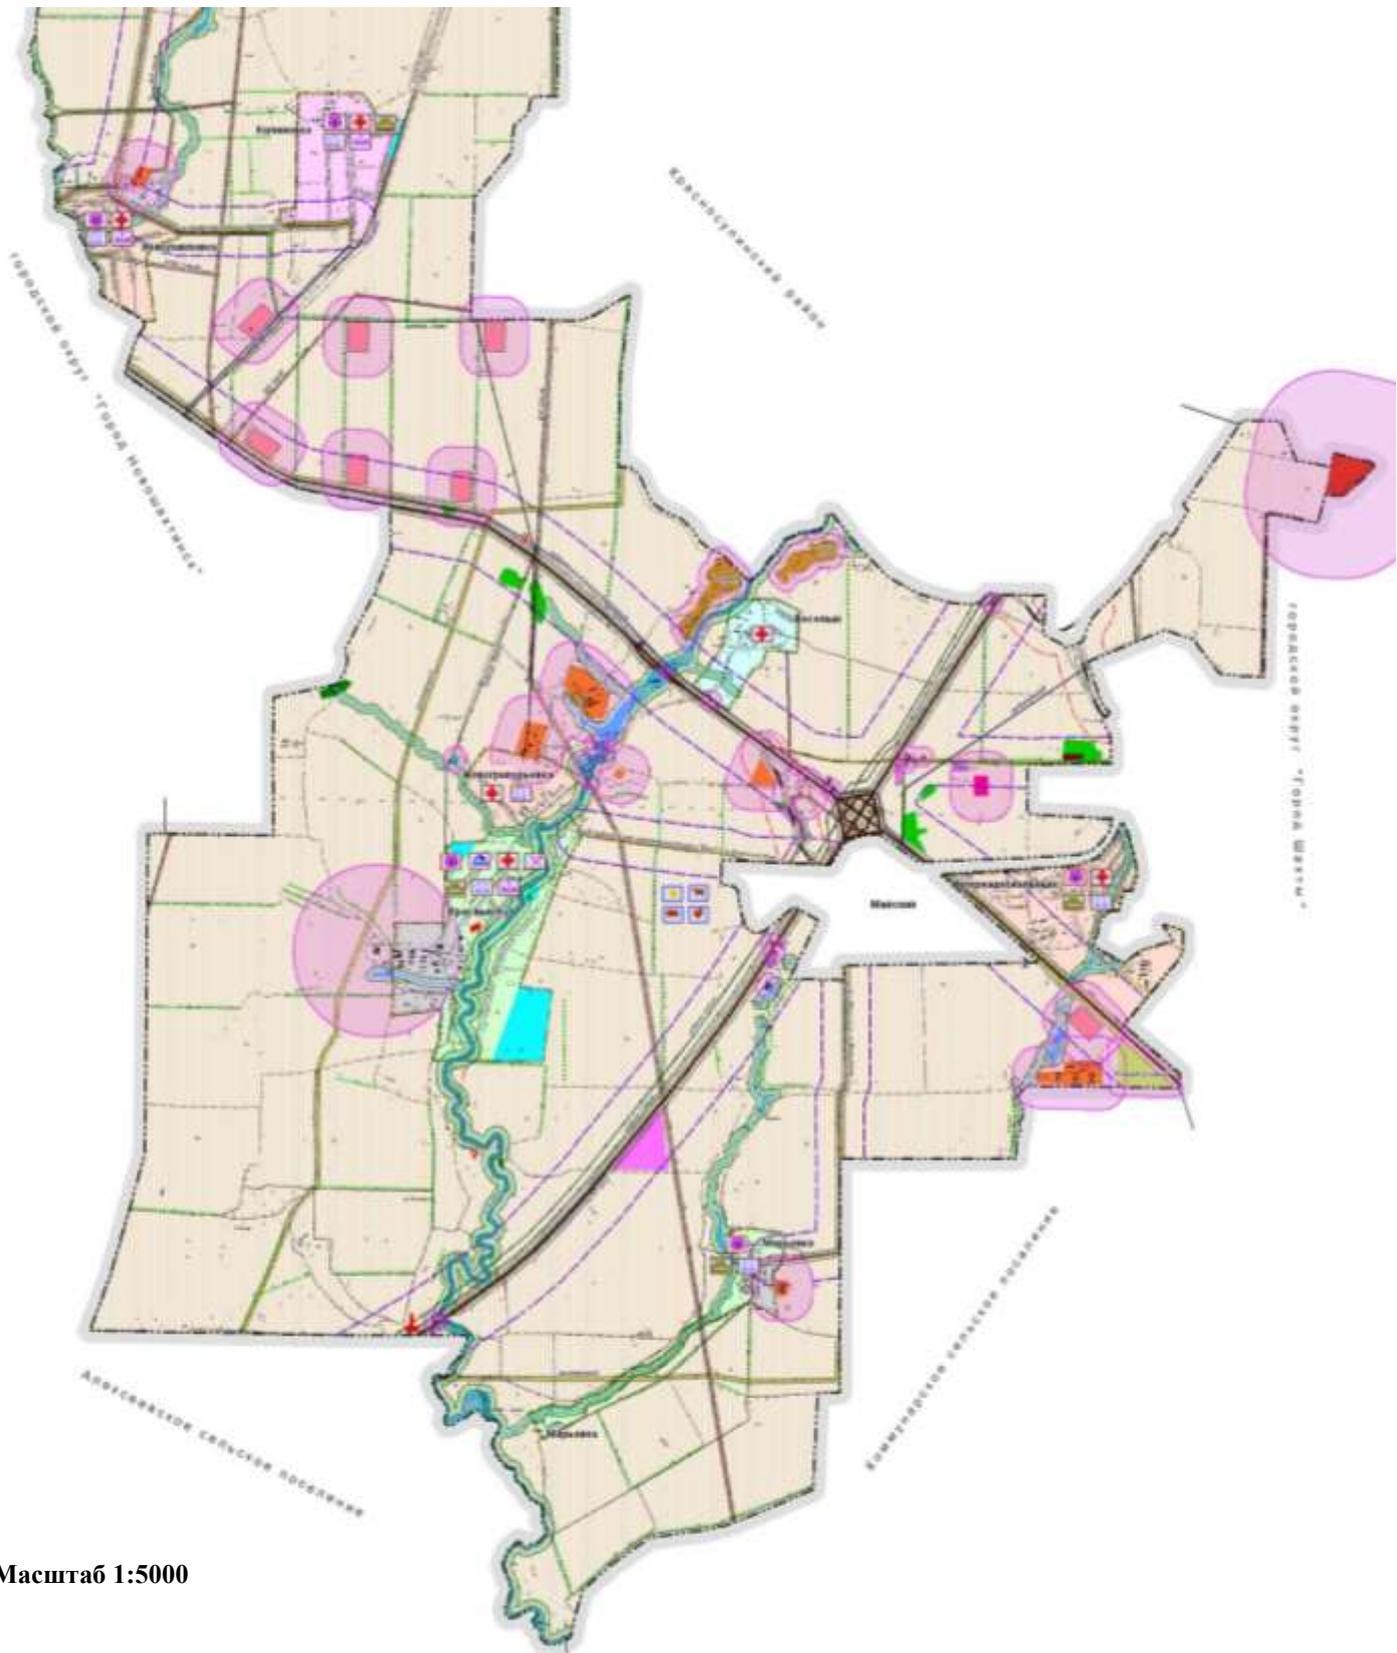

Масштаб 1:5000



Приложение 13 Схема инженерной инфраструктуры Краснокутского сельского поселения
 х. Калиновка, х. Новопавловка

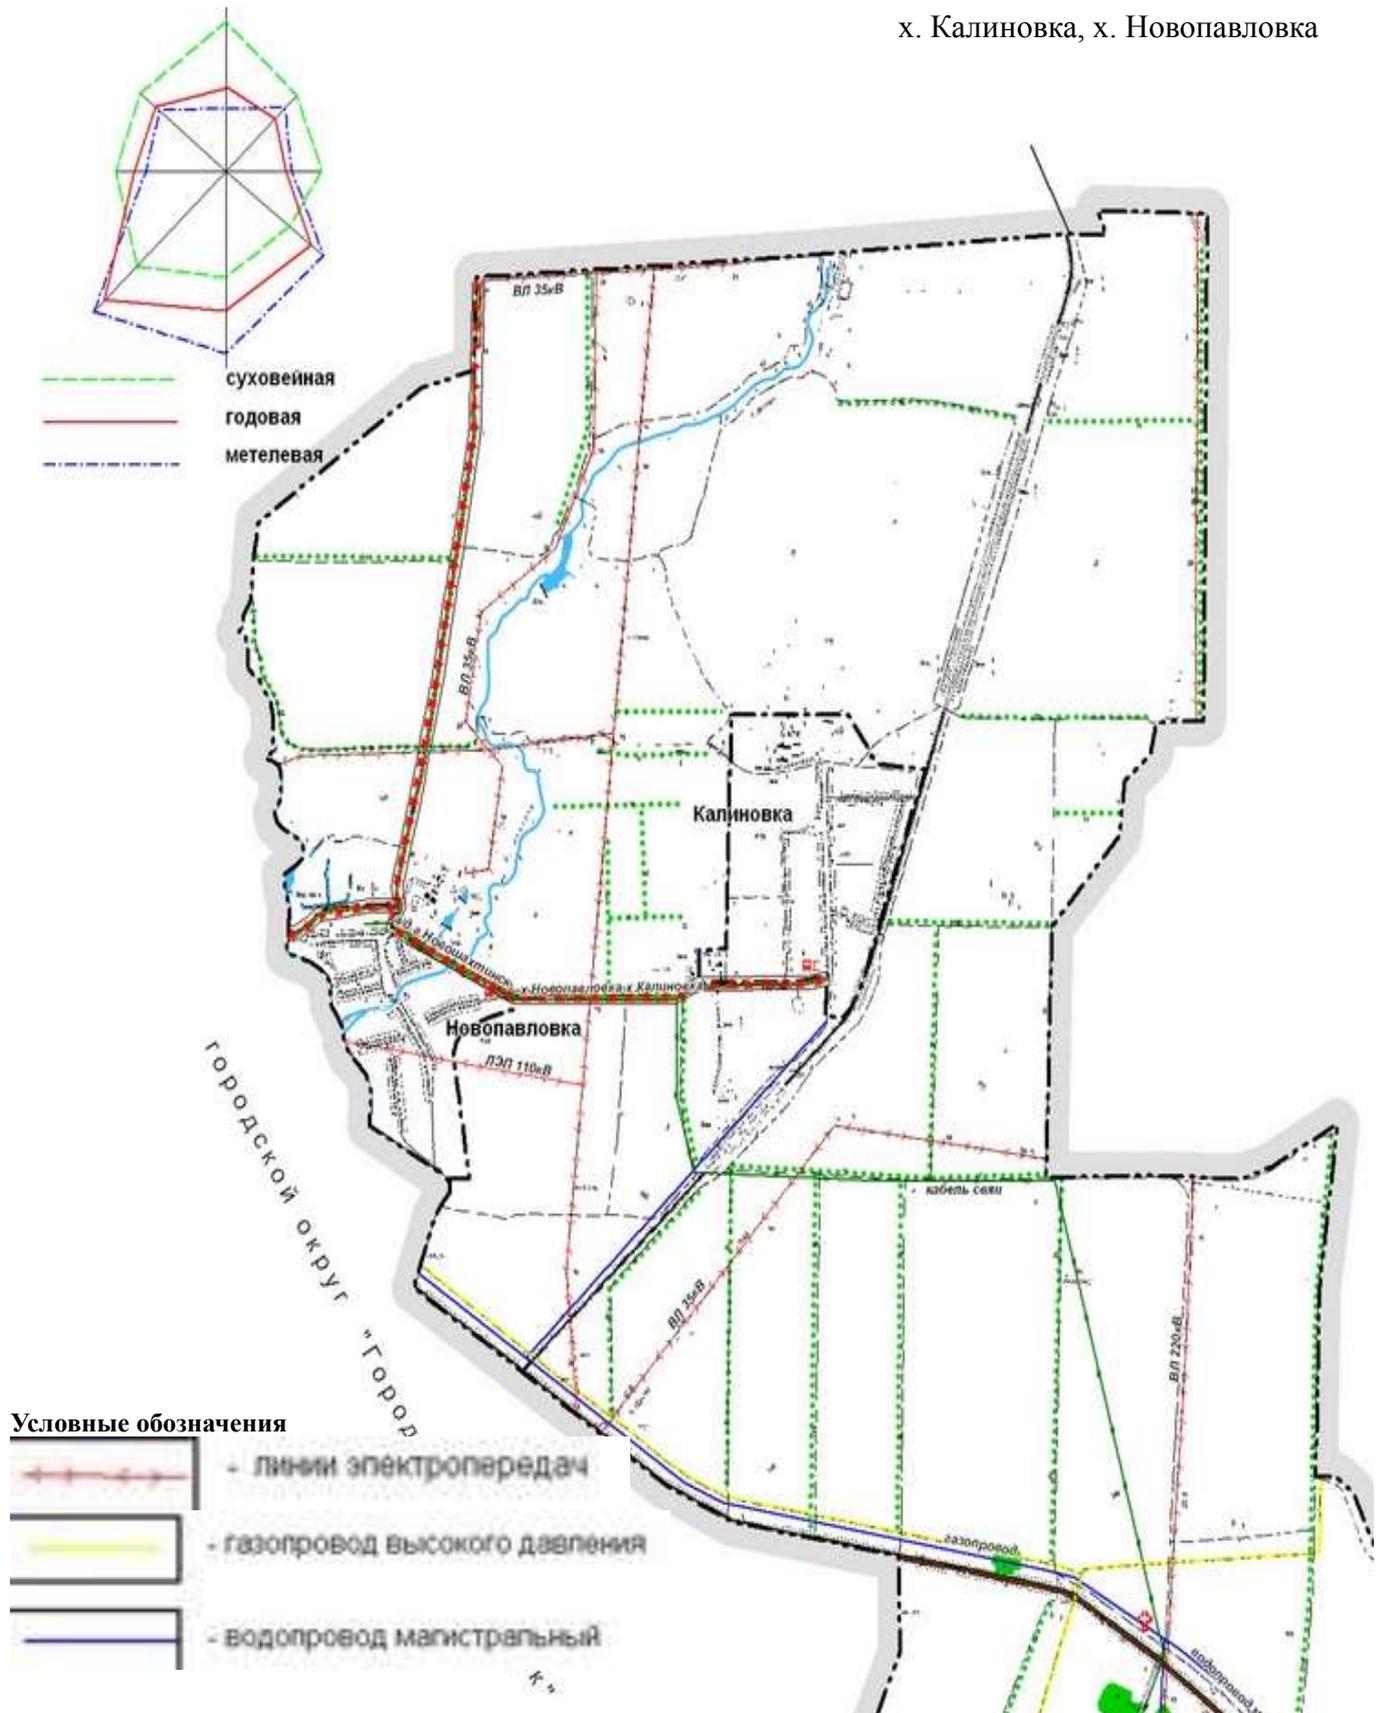


Масштаб 1:5000

Раздел 8. Обосновывающие материалы. Внесение изменений и дополнений в муниципальную долгосрочную целевую программу комплексного развития систем коммунальной инфраструктуры Краснокутского сельского поселения Октябрьского района Ростовской области на период 2014 – 2030 года




Приложение 14 Схема инженерной инфраструктуры Новогригорьевка, Веселый, Майский, Красный Кут, Марьевка

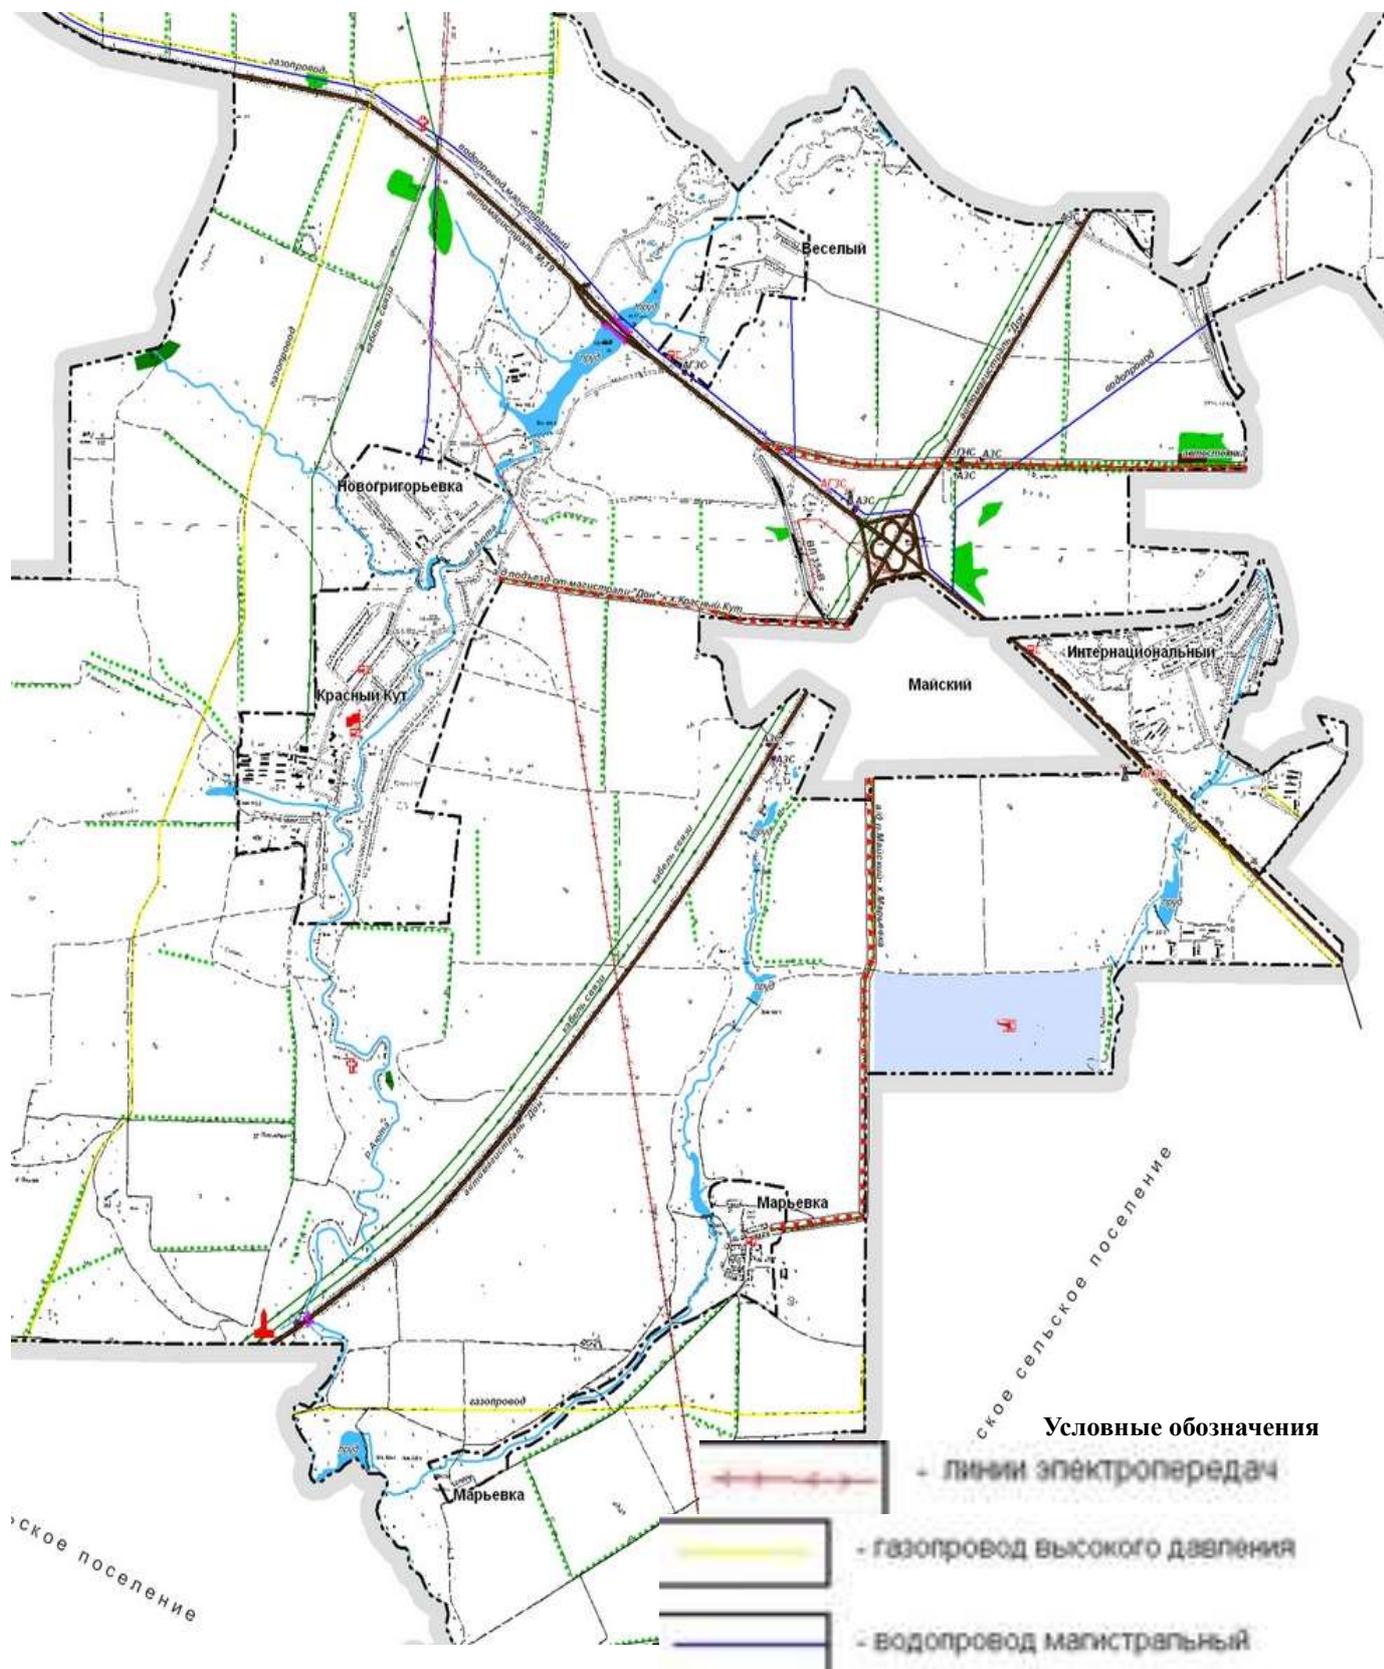




Приложение 15 Схема инженерной инфраструктуры Марьевка

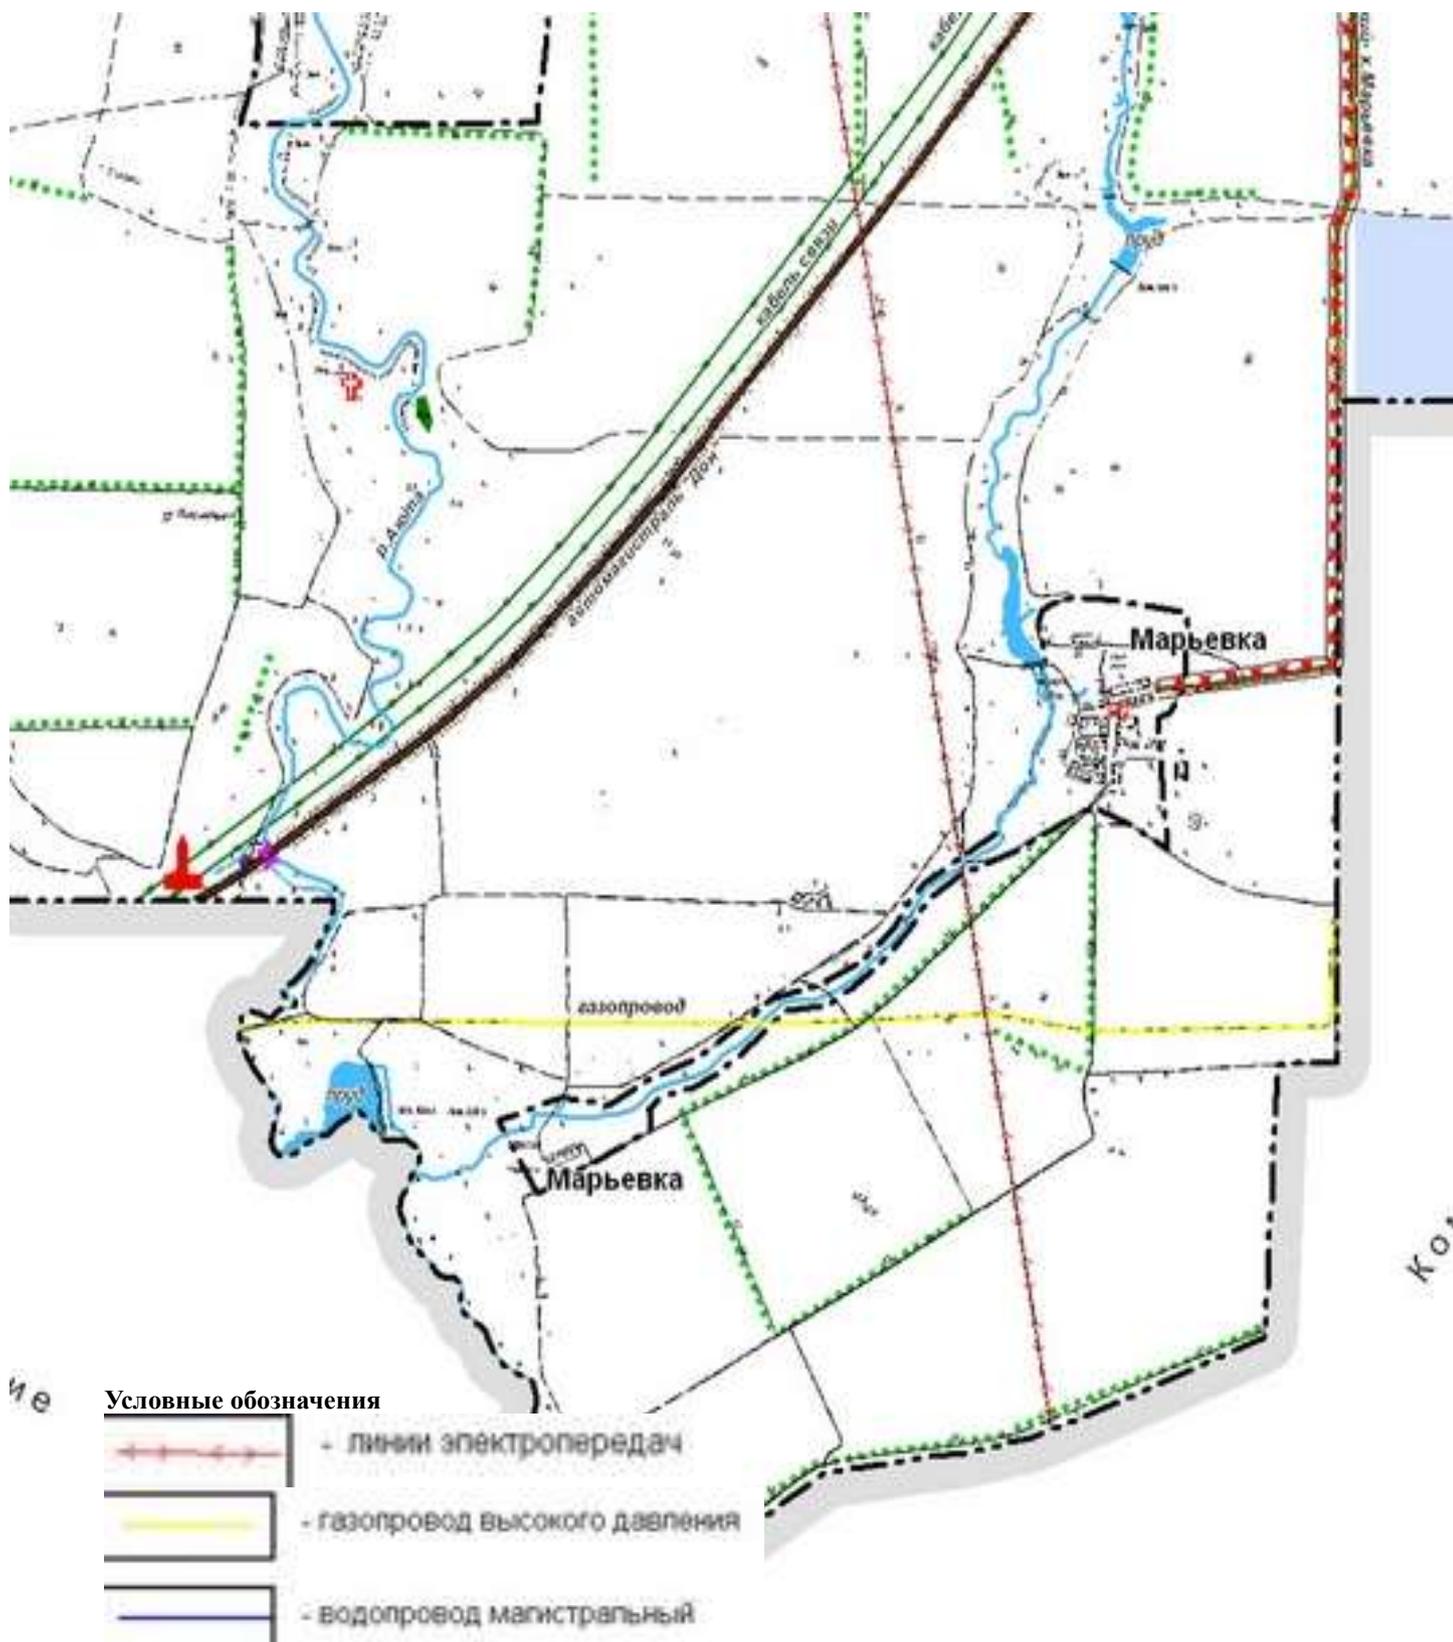

Масштаб 1:5000




Приложение 16 Схема планируемых границ инженерной инфраструктуры Краснокутского сельского поселения (Калиновка, Новопавловка)

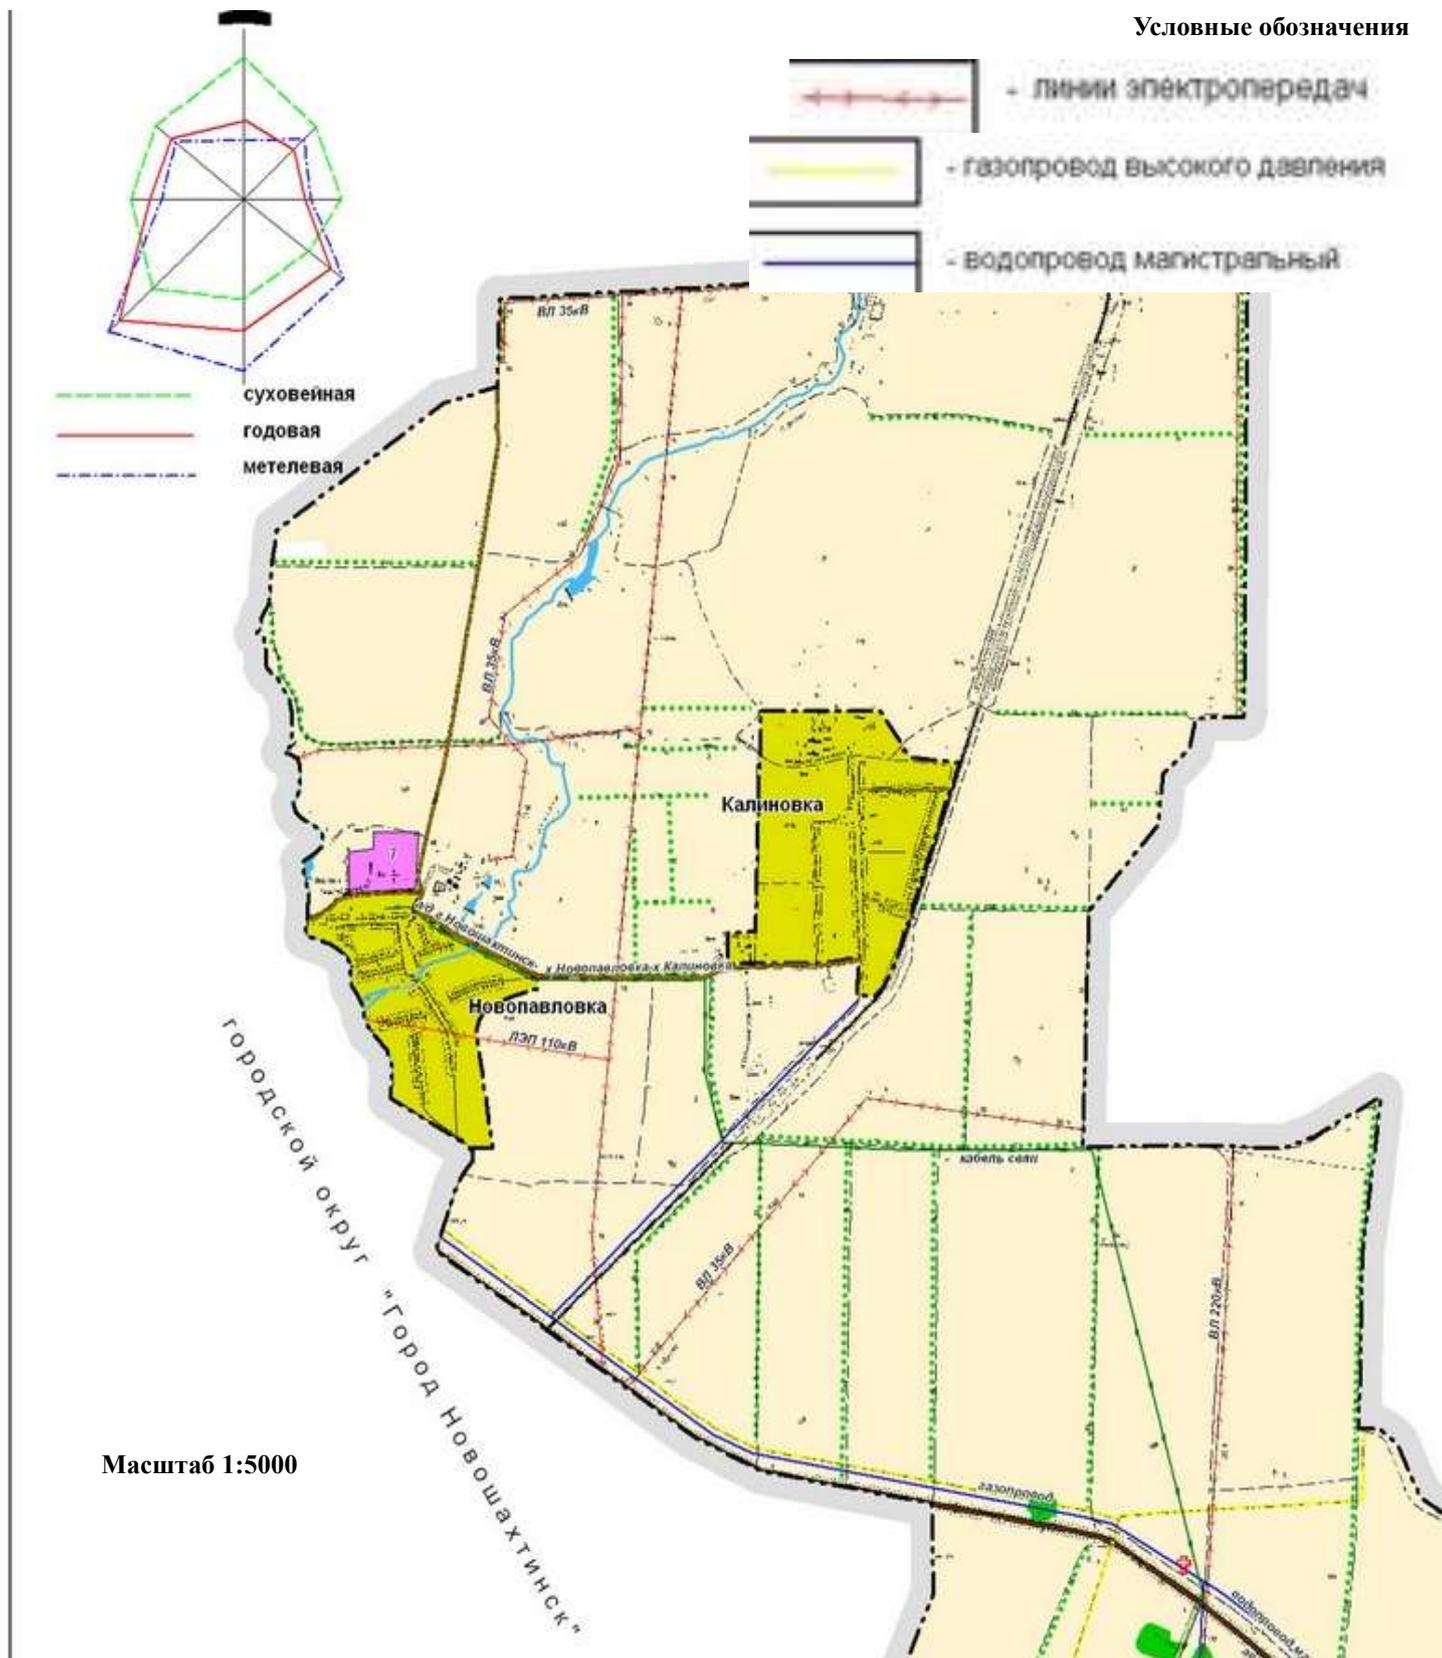



Приложение 17 Схема планируемых границ инженерной инфраструктуры Краснокутского сельского поселения

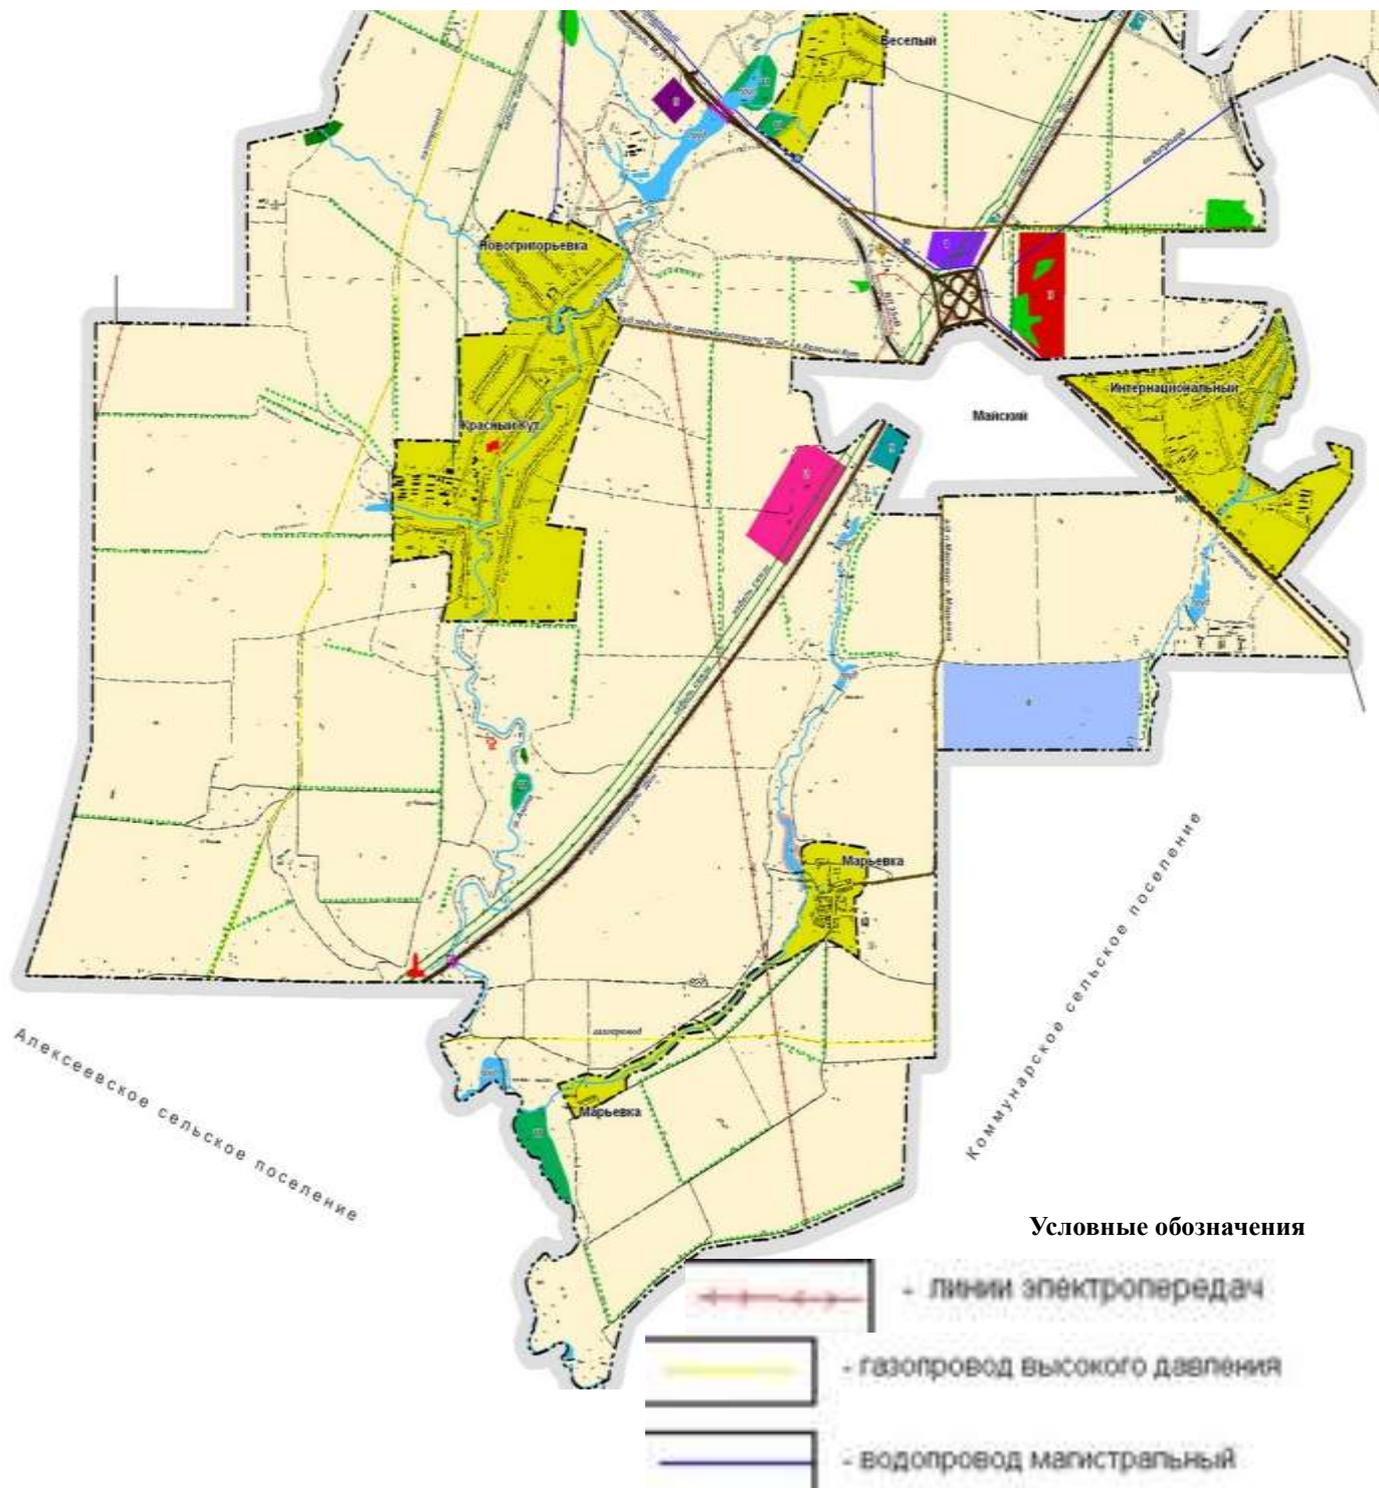


Масштаб 1:5000

Раздел 8. Обосновывающие материалы. Внесение изменений и дополнений в муниципальную долгосрочную целевую программу комплексного развития систем коммунальной инфраструктуры Краснокутского сельского поселения Октябрьского района Ростовской области на период 2014 – 2030 года



Приложение 18 Схема планируемых границ инженерной инфраструктуры Краснокутского сельского поселения

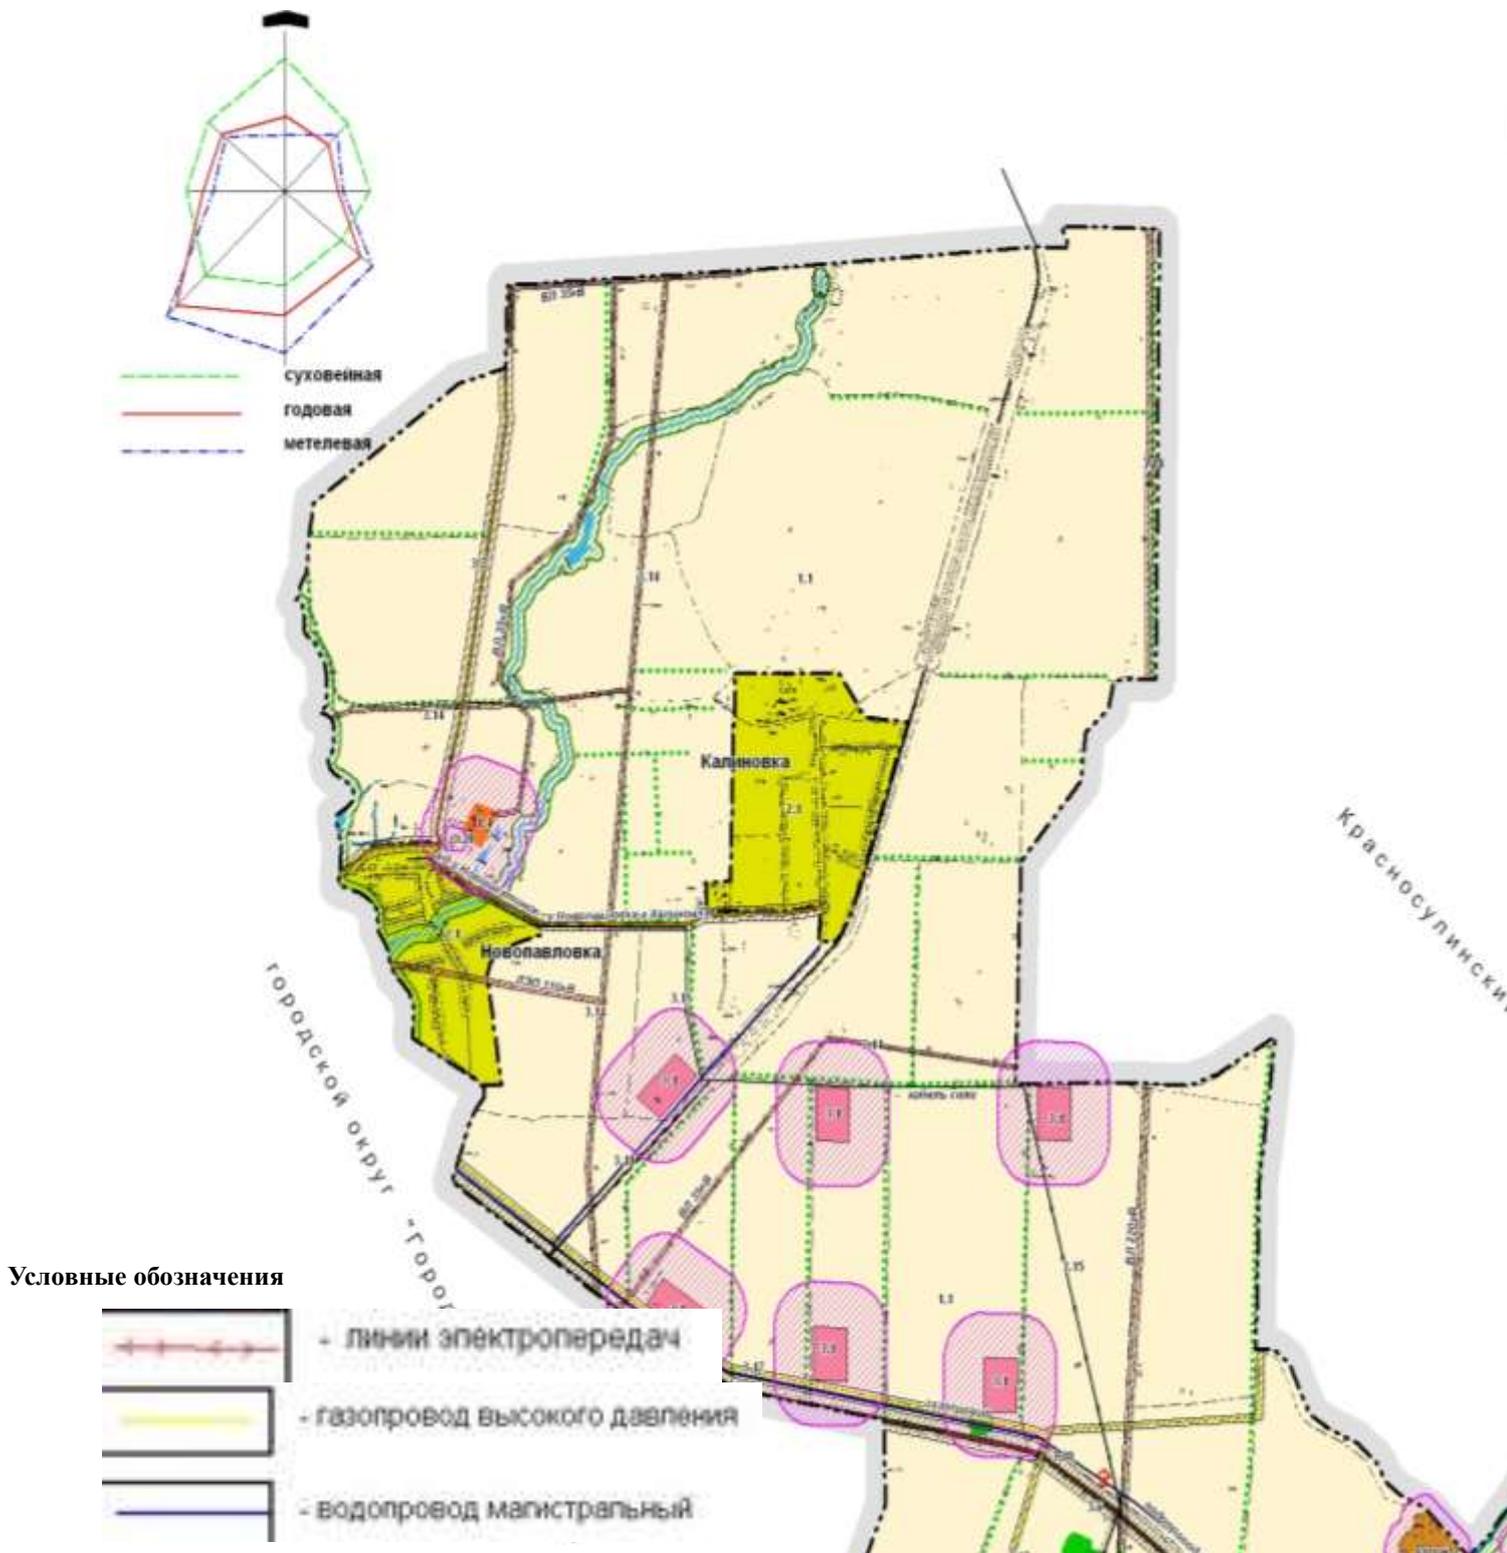


Масштаб 1:5000



Раздел 8. Обосновывающие материалы. Внесение изменений и дополнений в муниципальную долгосрочную целевую программу комплексного развития систем коммунальной инфраструктуры Краснокутского сельского поселения Октябрьского района Ростовской области на период 2014 – 2030 года



Приложение 19 Схема планируемых границ инженерной инфраструктуры Краснокутского сельского поселения

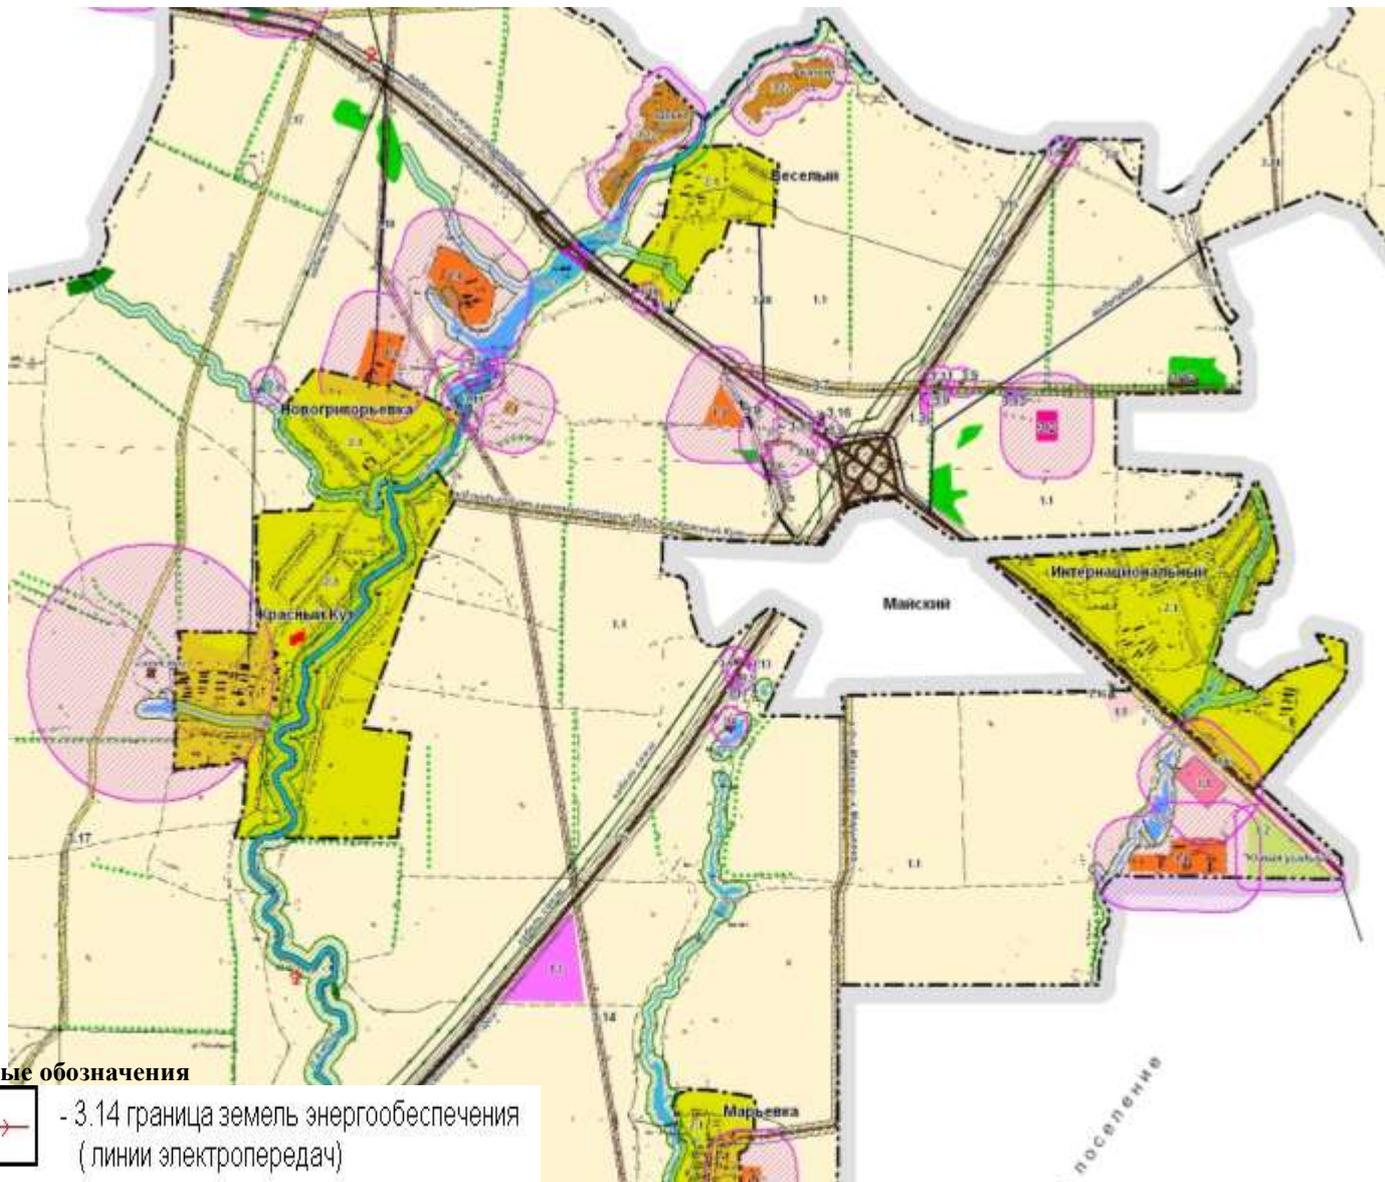

Условные обозначения

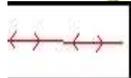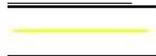-  - 3.14 граница земель энергообеспечения (линии электропередач)
-  - 3.17 граница земель трубопроводного транспорта (газопровод высокого давления)
-  - 3.18 граница земель трубопроводного транспорта (водопровод магистральный)
-  - 3.19 граница земель водоснабжения и очистки стоков (пруды отстойники)
-  - линий электропередач с ОЗ ВЛ 35кВ - 15м, ВЛ 110кВ - 15, ВЛ 220кВ-25м
-  - кабеля связи с ОЗ 2м
-  - газопровода с ОЗ 25м
-  - водопровода с ОЗ 5м


Коммунарское сельское поселение

Масштаб 1:5000

Раздел 8. Обосновывающие материалы. Внесение изменений и дополнений в муниципальную долгосрочную целевую программу комплексного развития систем коммунальной инфраструктуры Краснокутского сельского поселения Октябрьского района Ростовской области на период 2014 – 2030 года




Приложение 20 Схема планируемых границ инженерной инфраструктуры п. Интернациональный

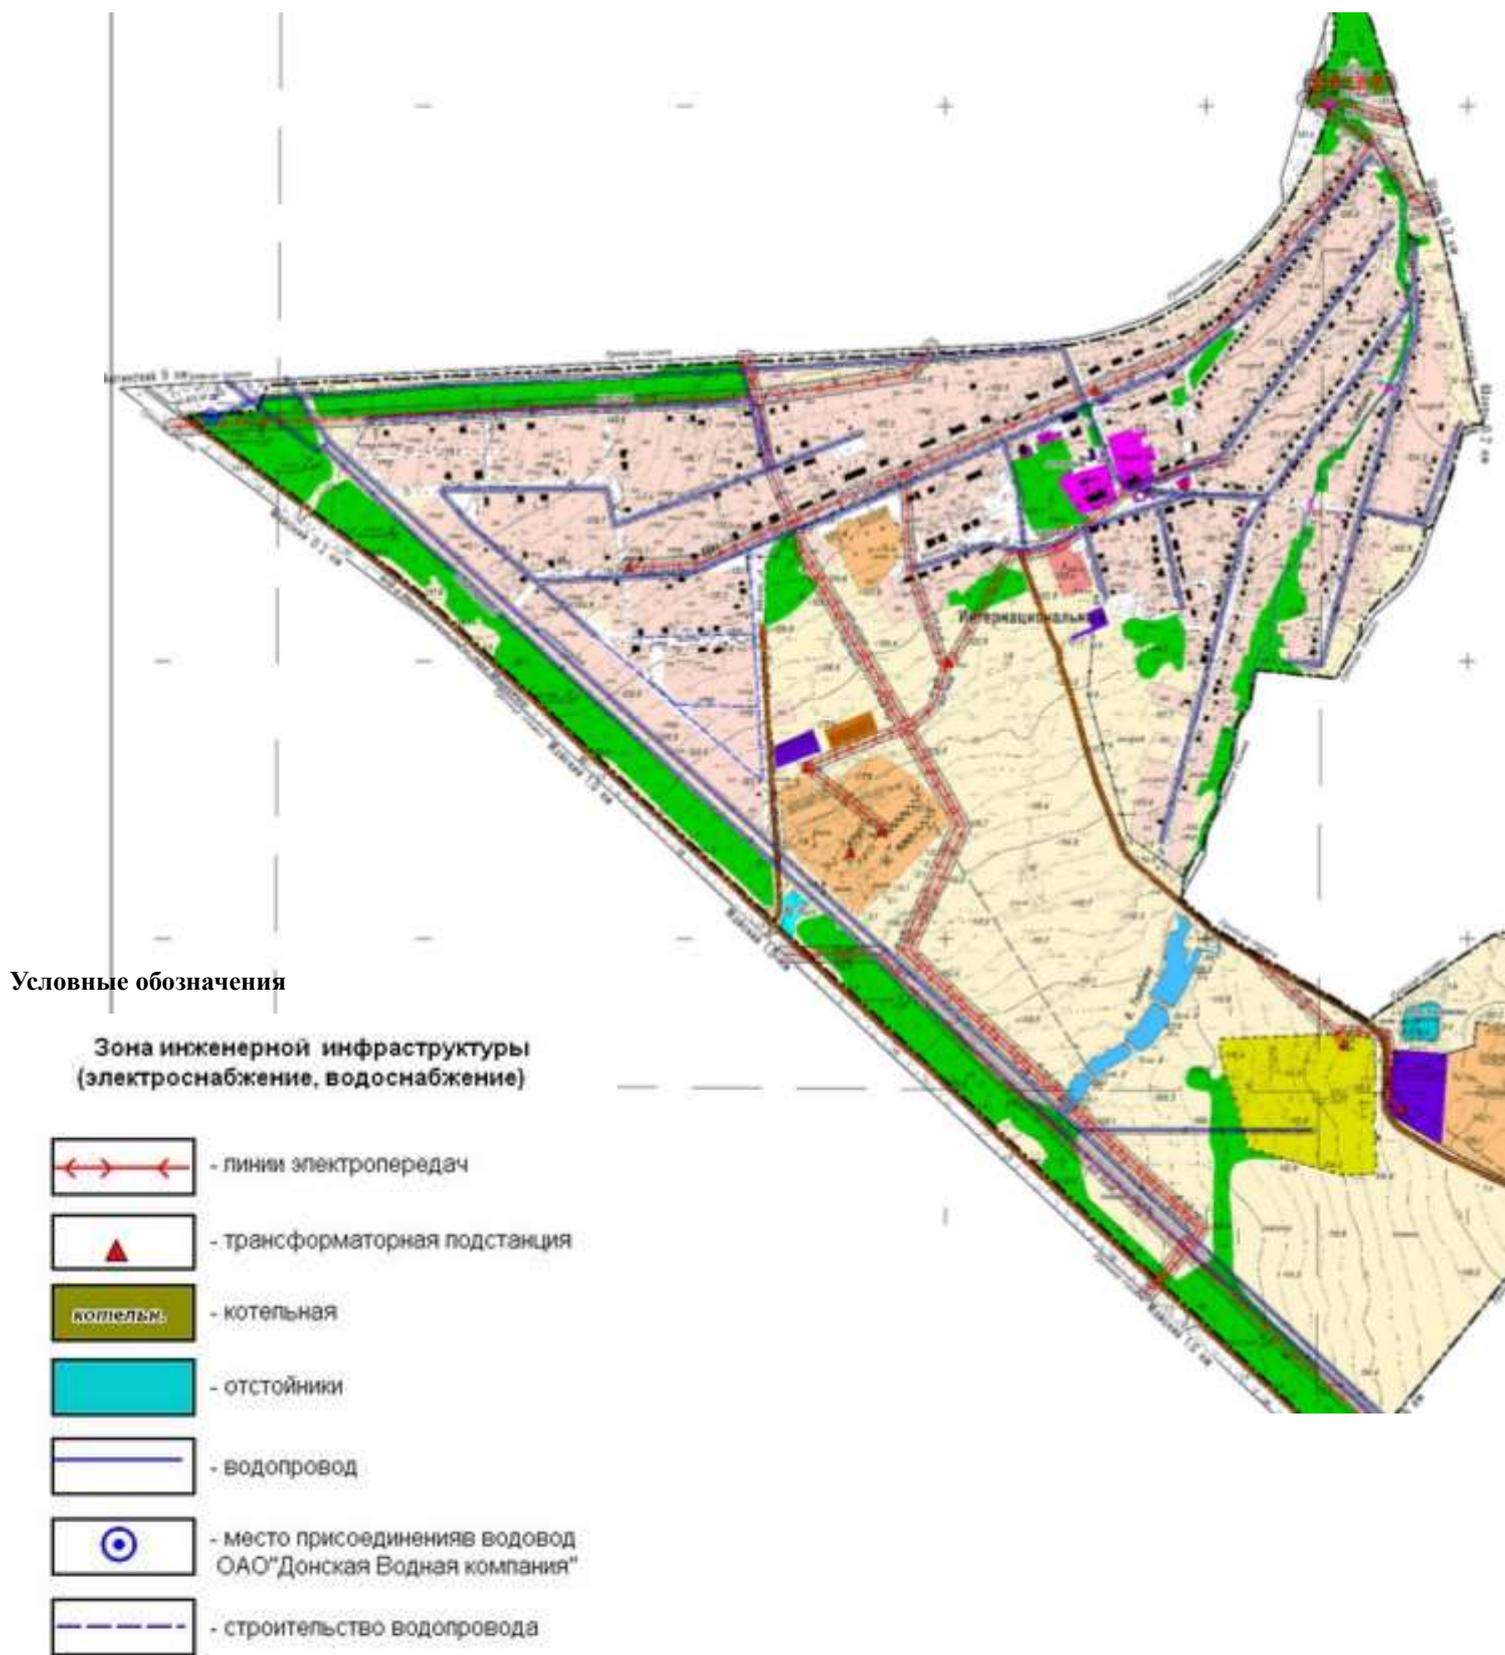

Масштаб 1:5000



Приложение 21 Схема планируемых границ инженерной инфраструктуры п. Интернациональный

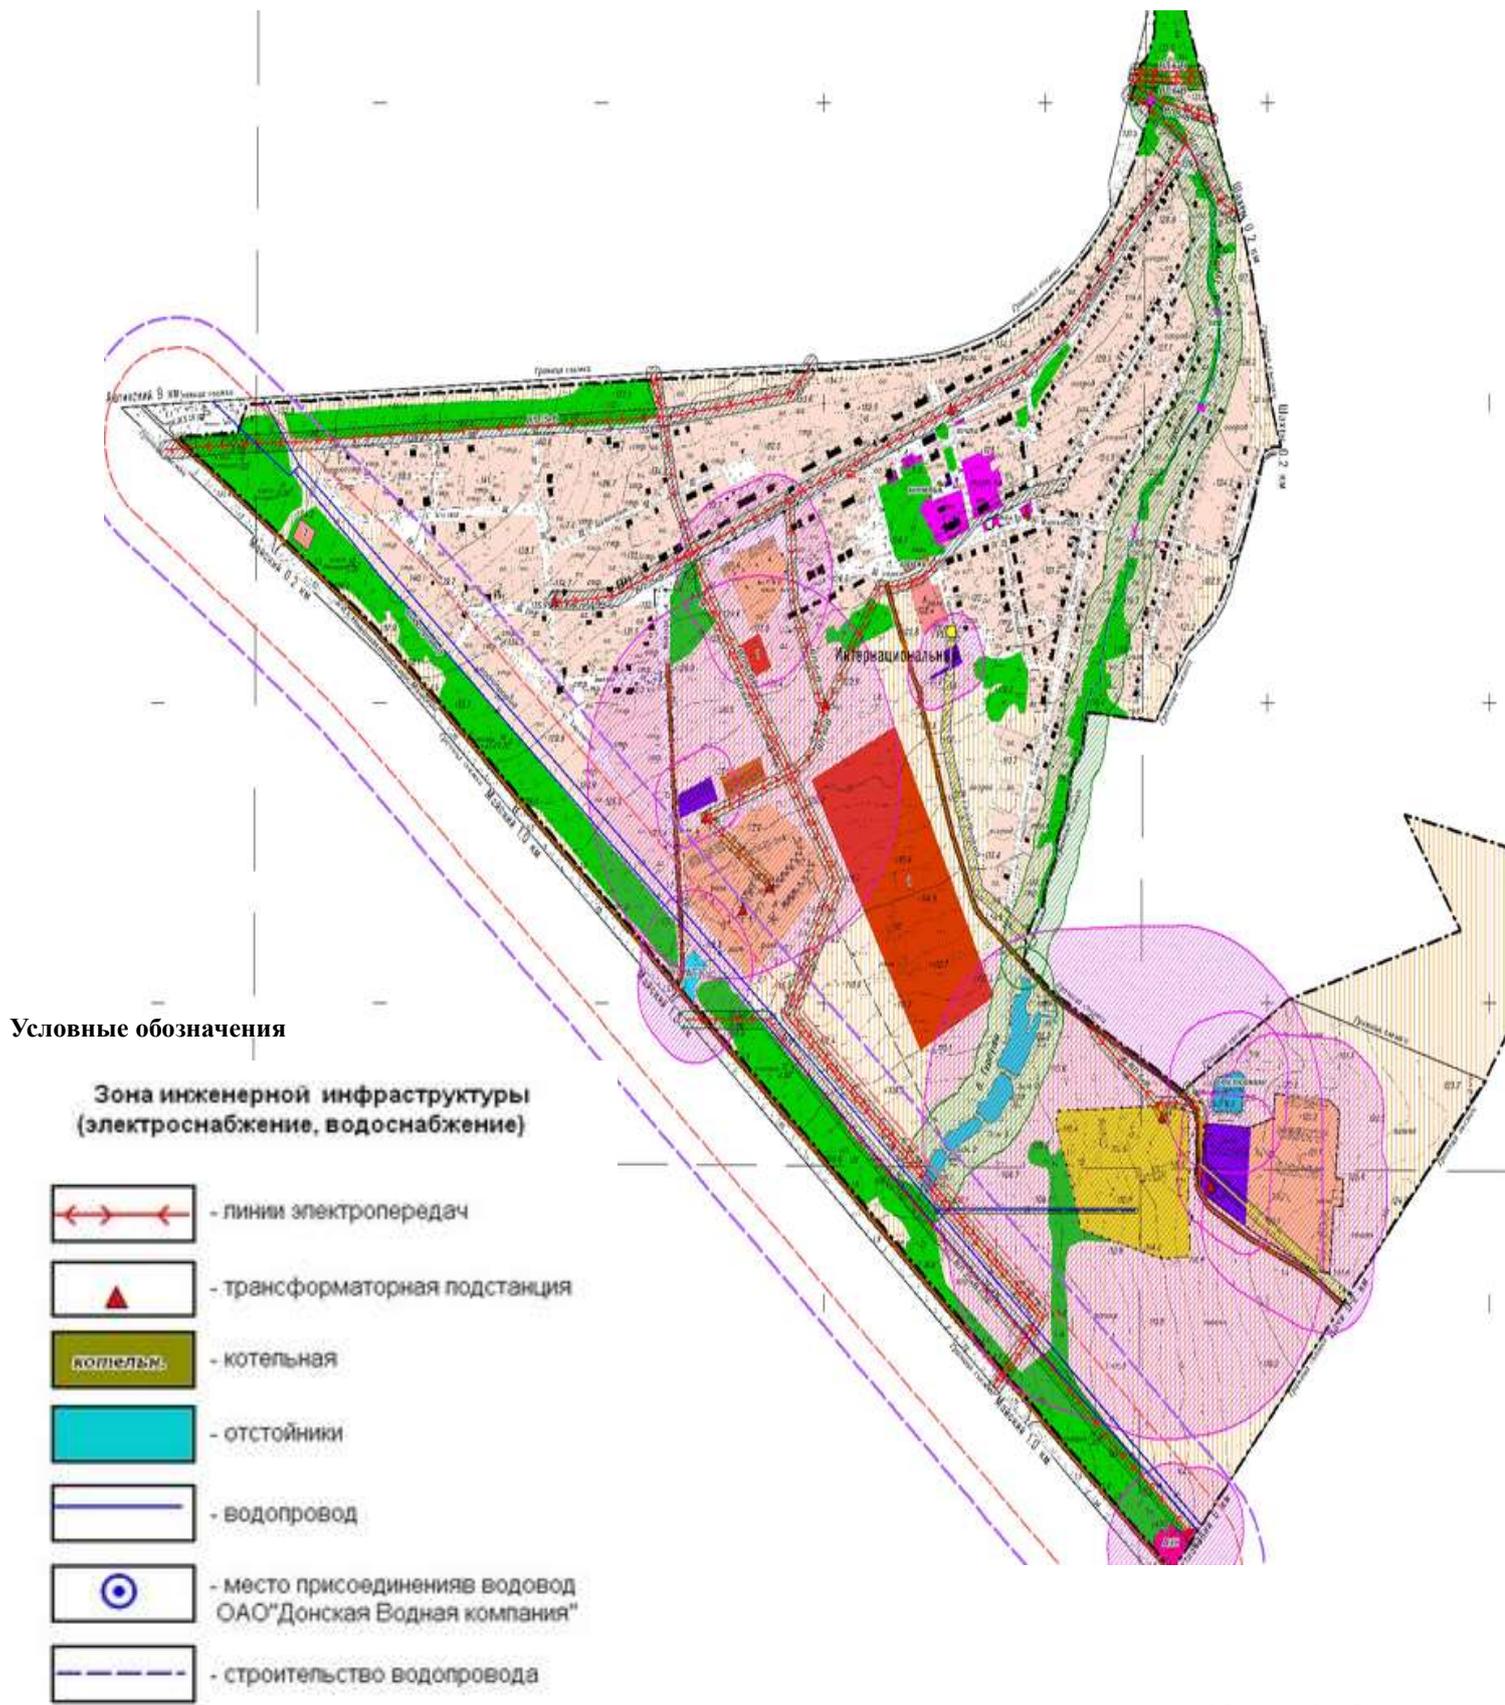

Масштаб 1:5000




Приложение 42



Масштаб 1:5000




Приложение 43

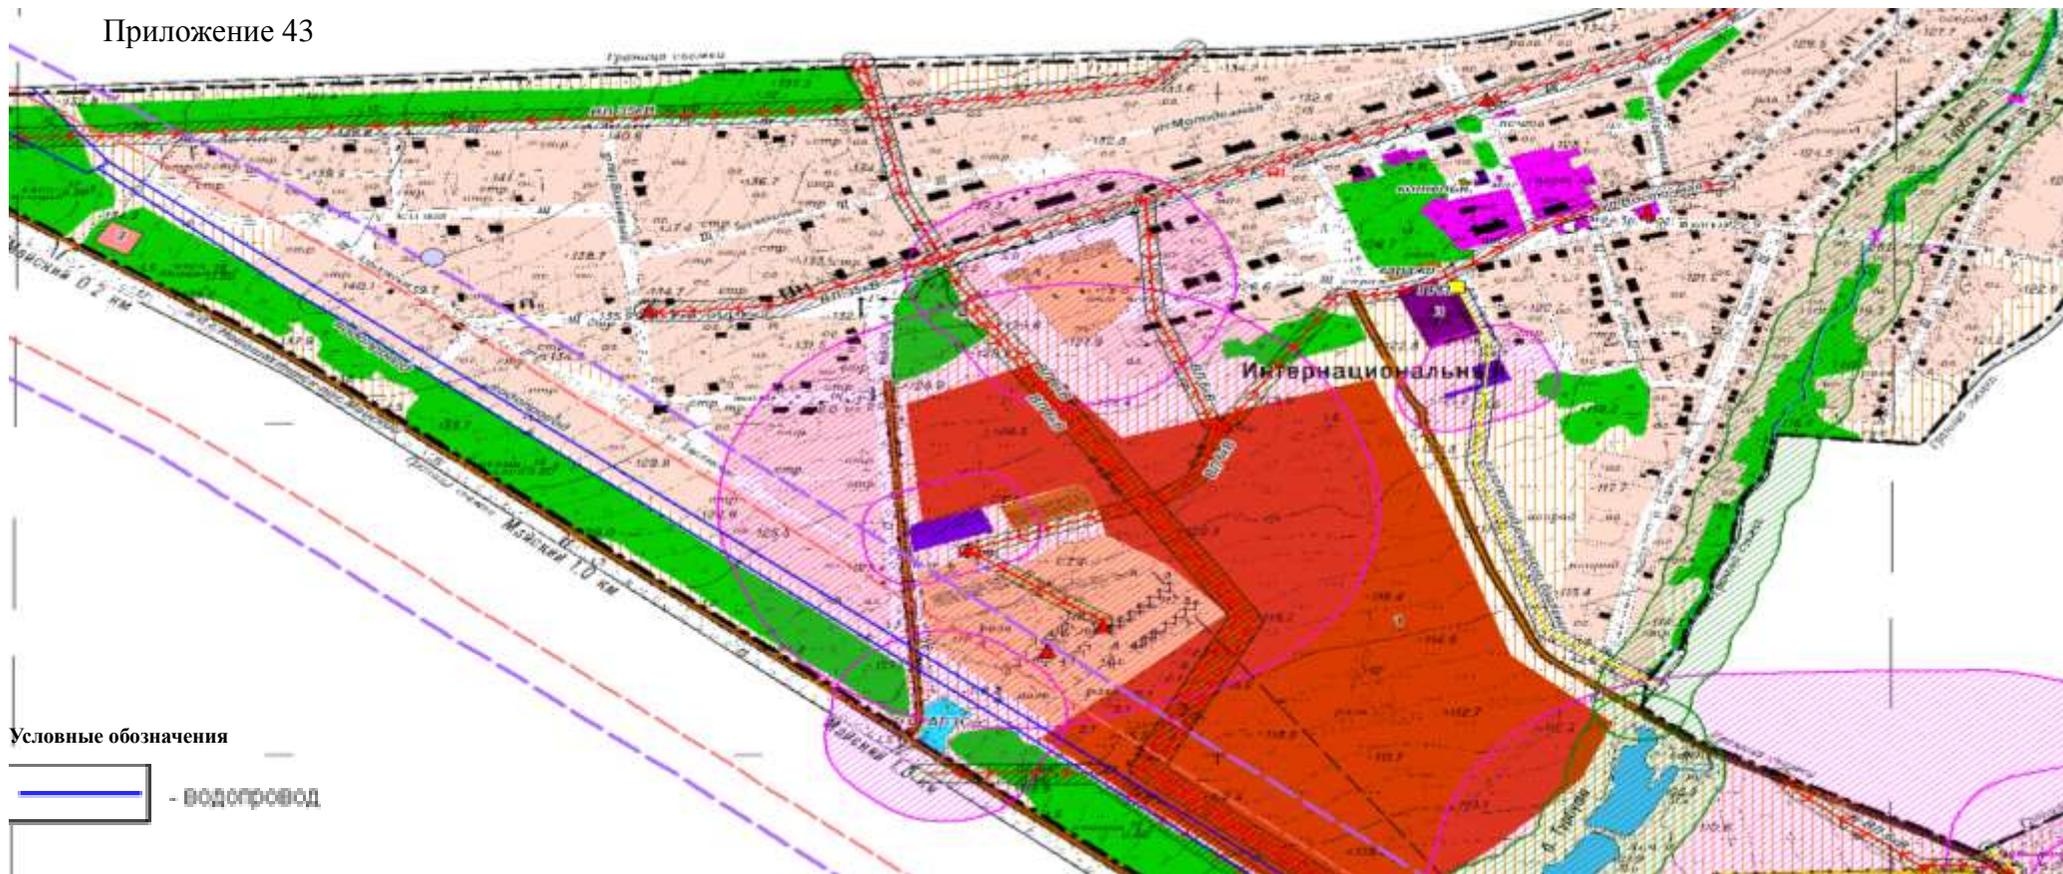

Масштаб 1:5000




Приложение 44 Схема существующих и планируемых границ системы водоснабжения и водоотведения х. Калиновка

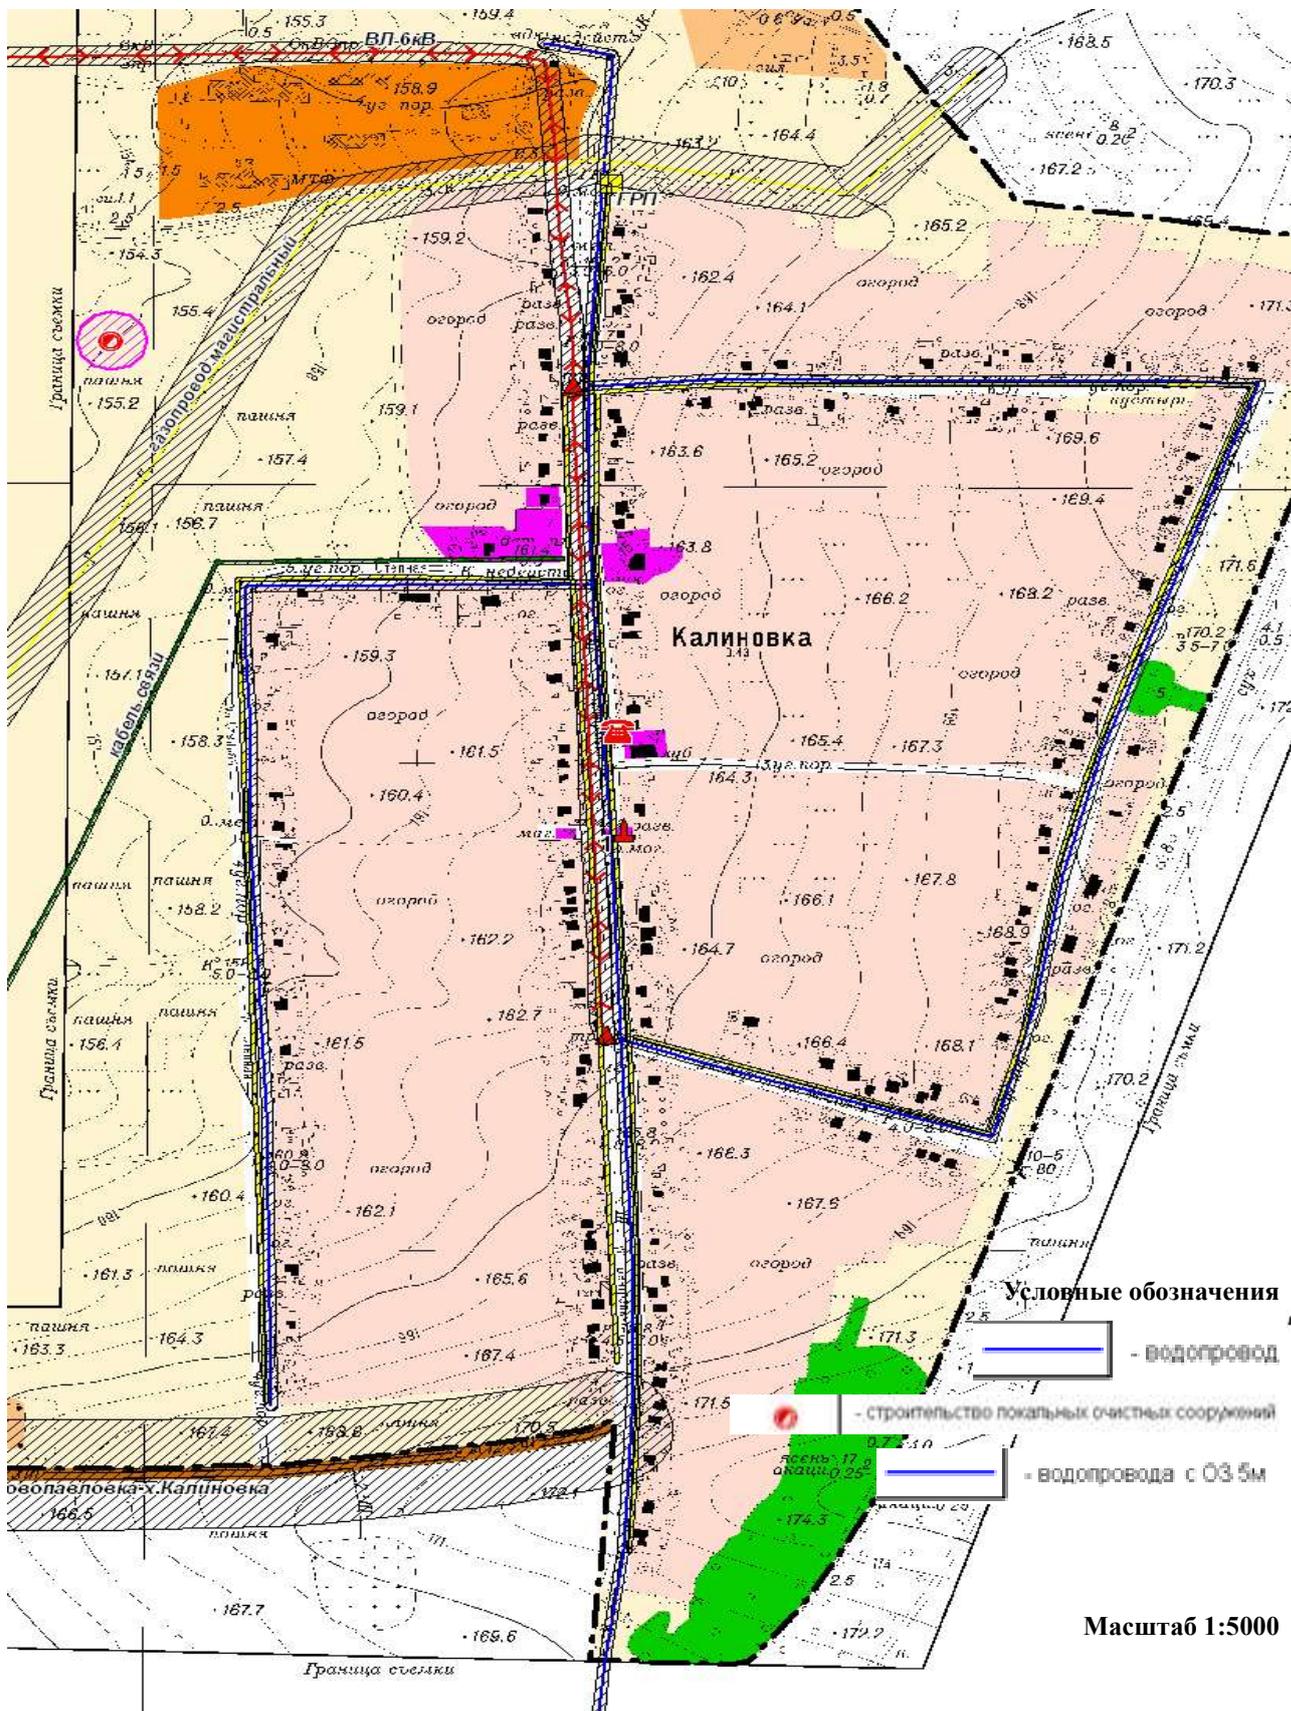

Раздел 8. Обосновывающие материалы. Внесение изменений и дополнений в муниципальную долгосрочную целевую программу комплексного развития систем коммунальной инфраструктуры Краснокутского сельского поселения Октябрьского района Ростовской области на период 2014 – 2030 года




Приложение 45 Схема планируемых границ зоны водоотведения х. Калиновка

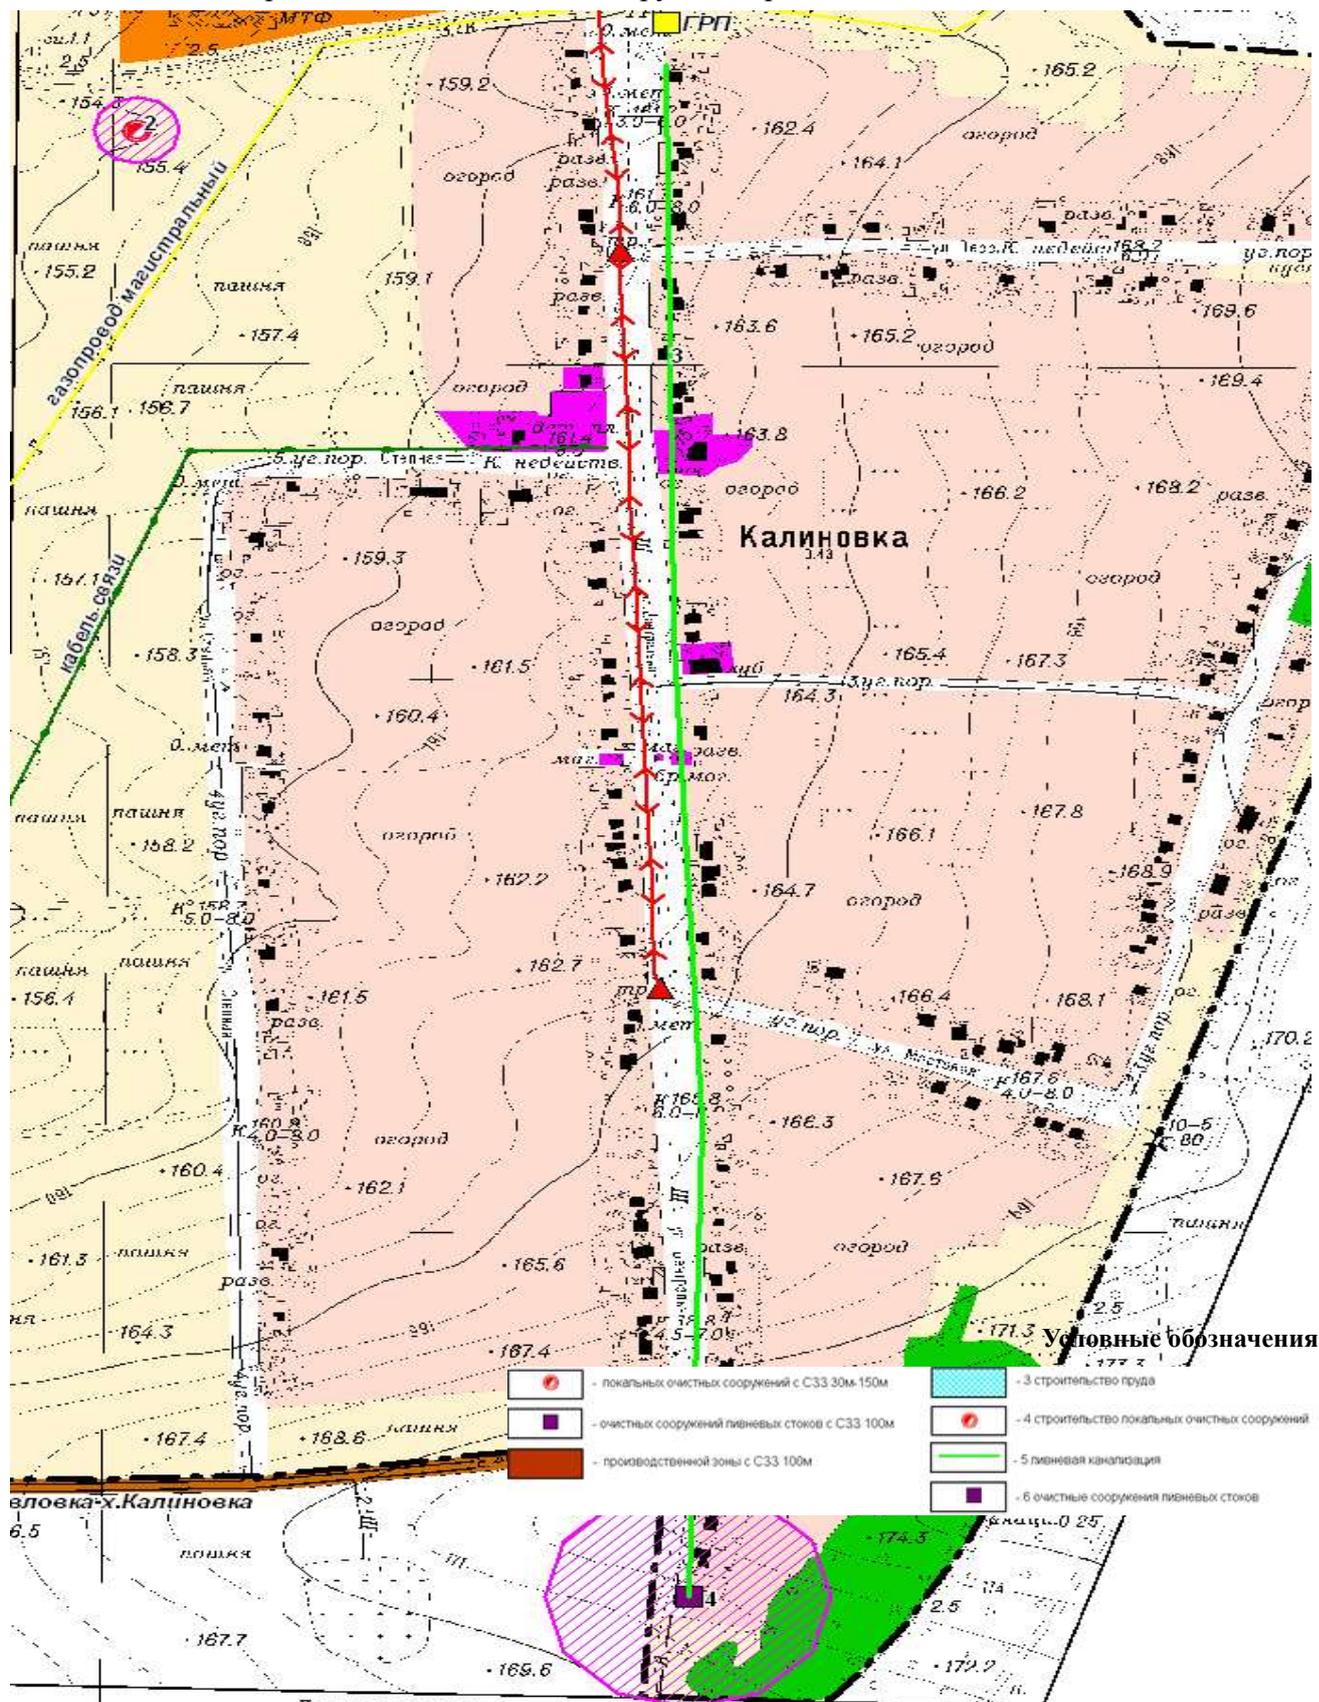

Масштаб 1:5000




Приложение 46 Схема использования территории с отображением границы зоны водоснабжения х.

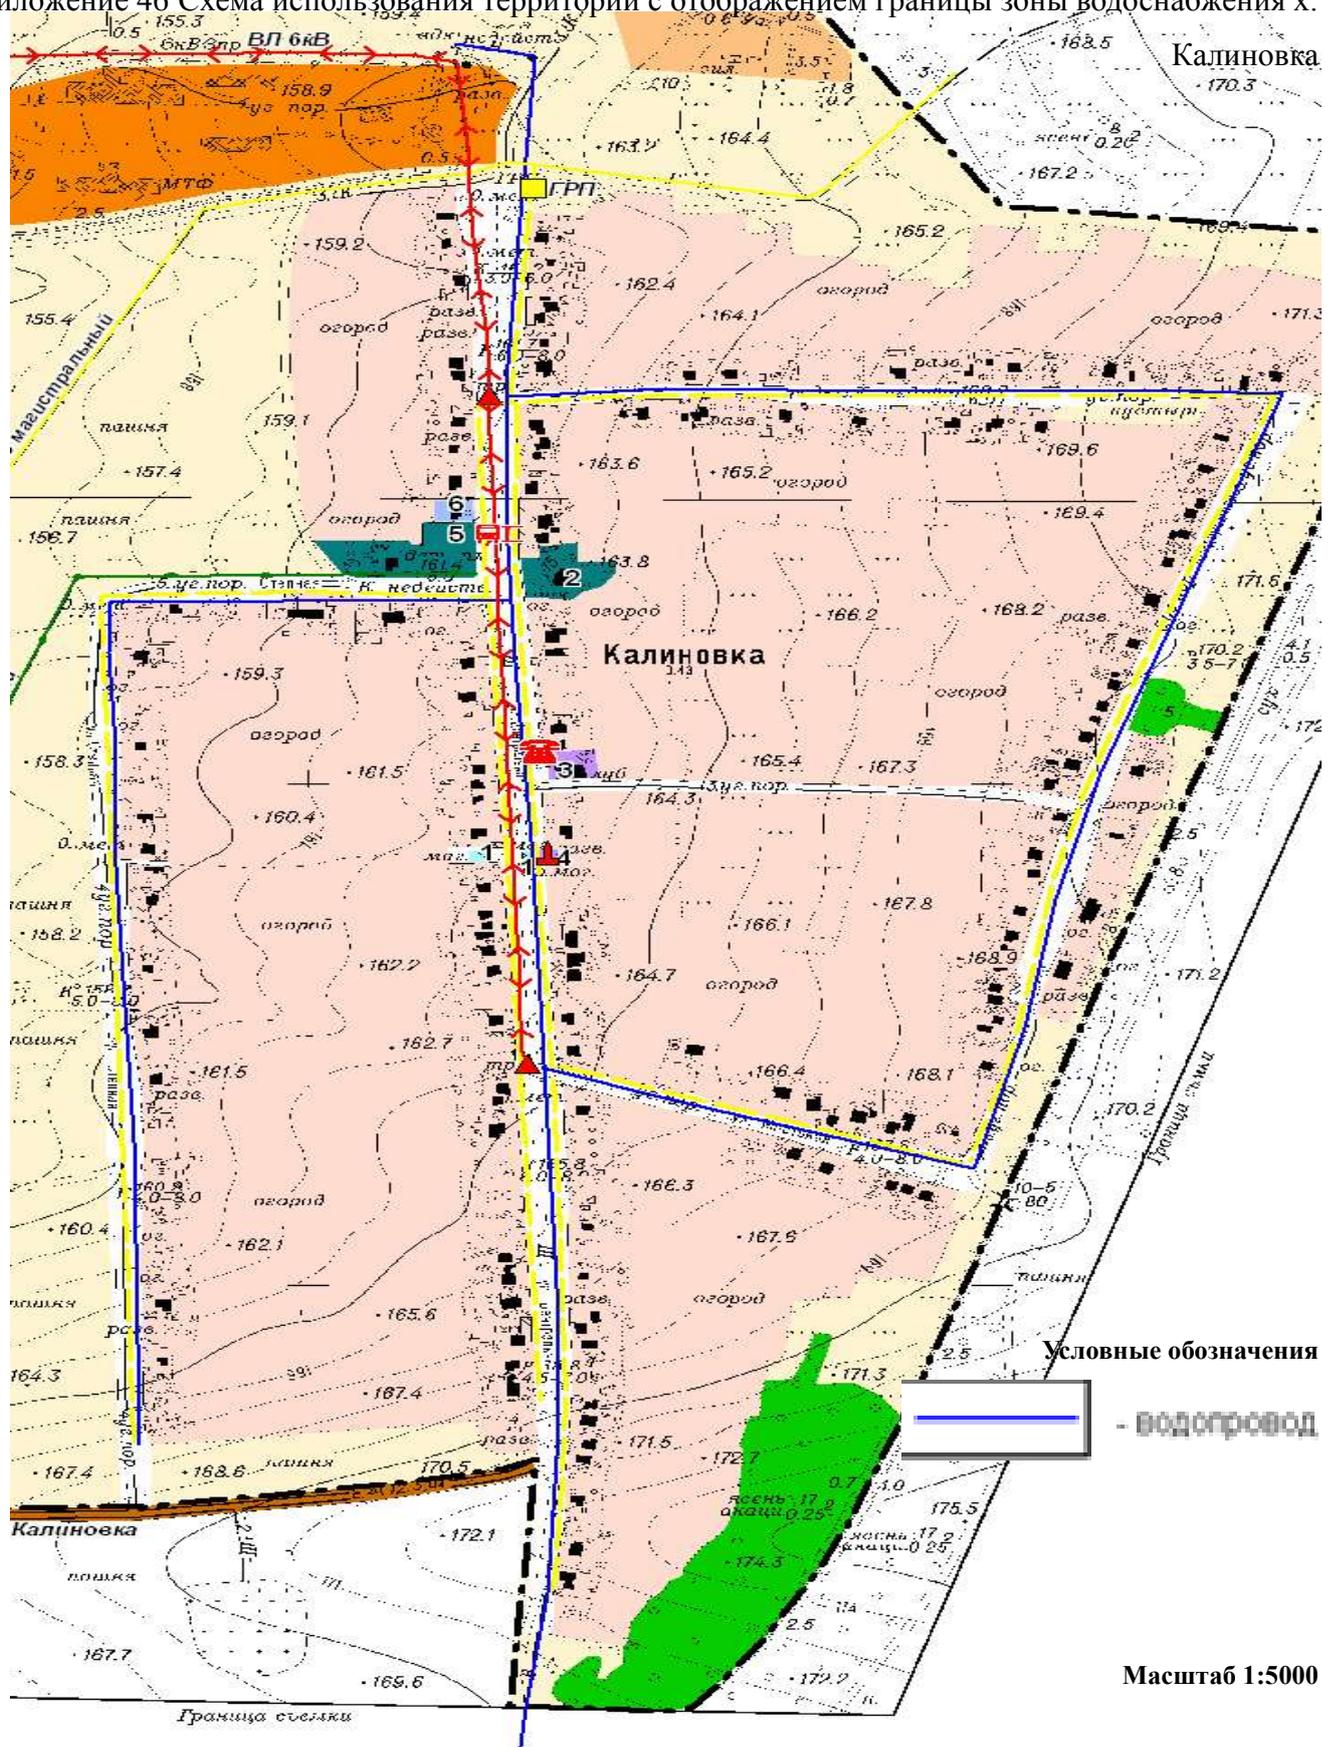




Приложение 47 Опорный план системы водоснабжения х. Калиновка

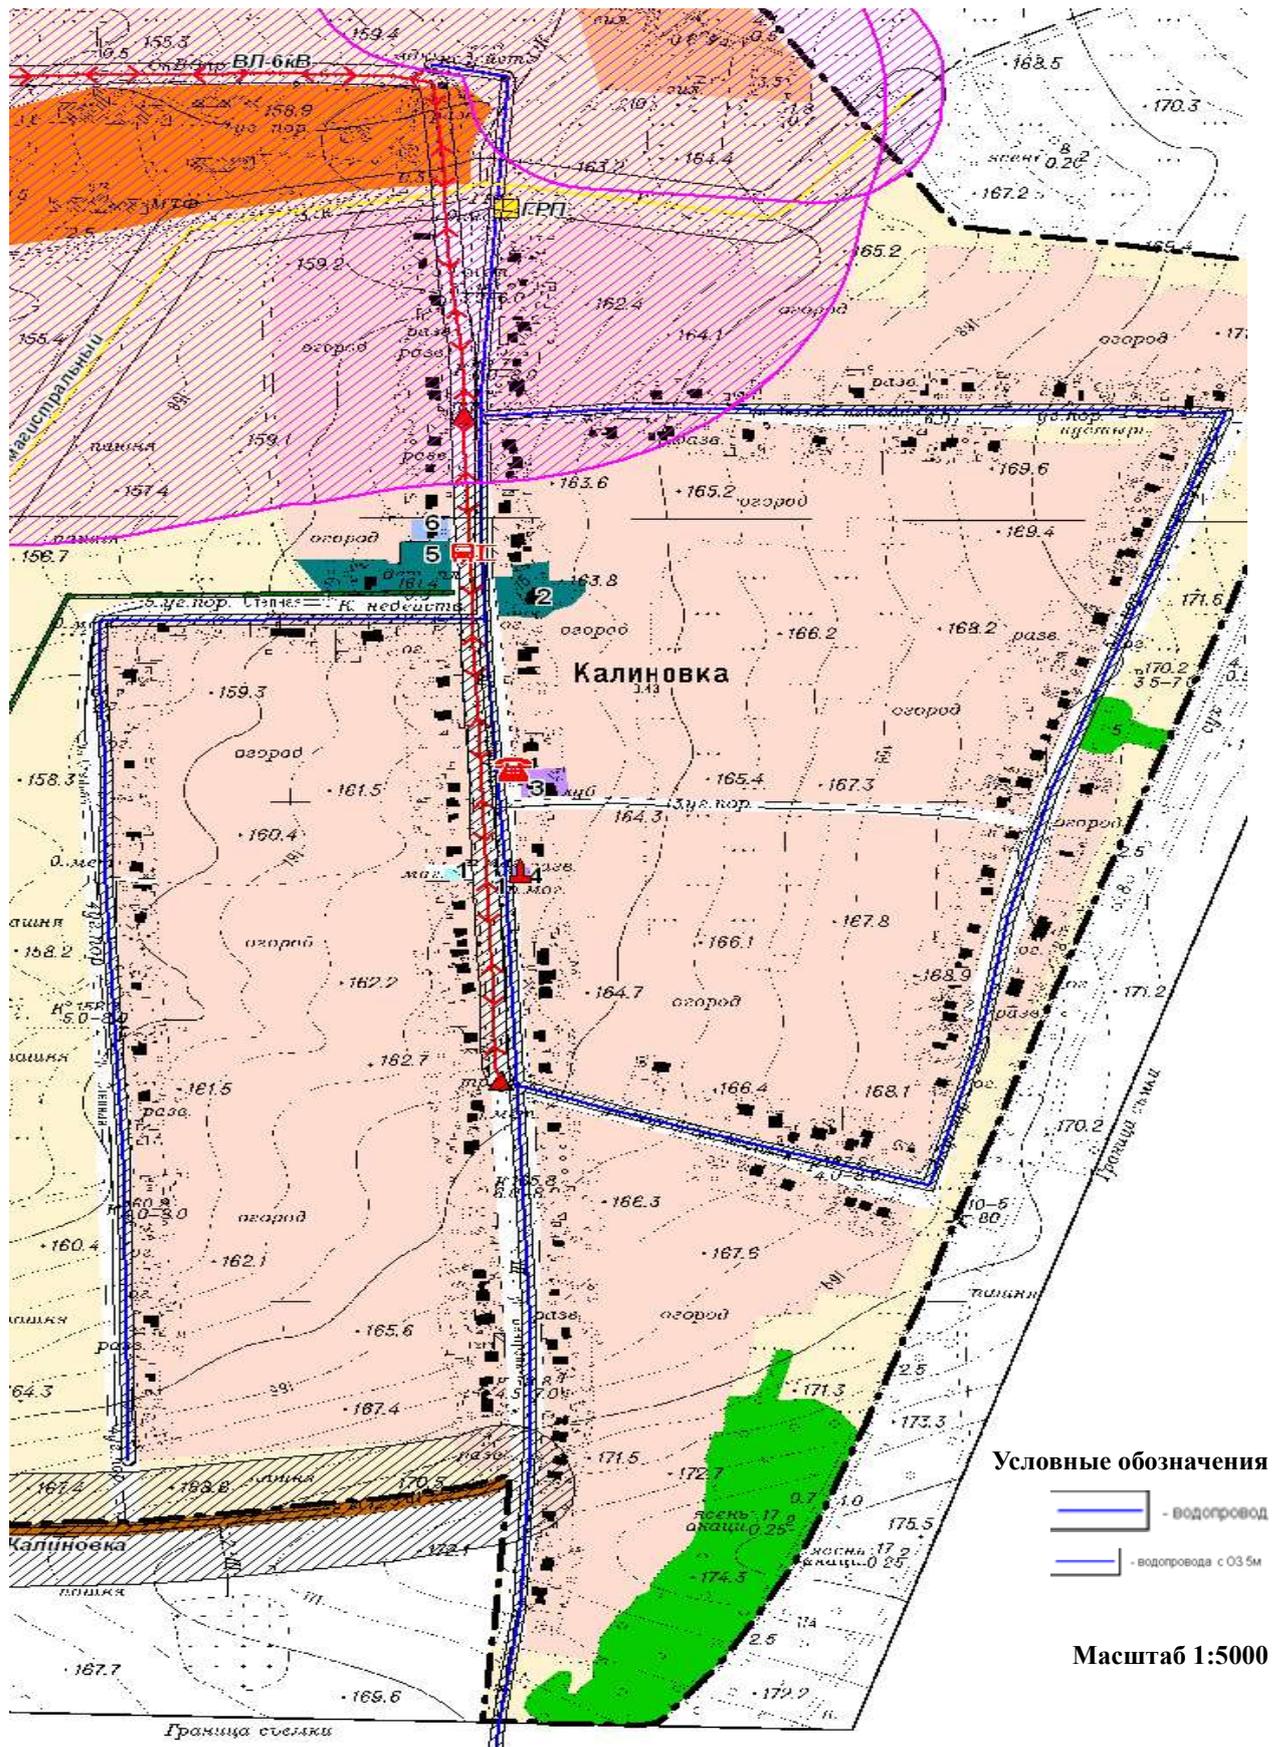

Раздел 8. Обосновывающие материалы. Внесение изменений и дополнений в муниципальную долгосрочную целевую программу комплексного развития систем коммунальной инфраструктуры Краснокутского сельского поселения Октябрьского района Ростовской области на период 2014 – 2030 года



Приложение 48 Схема расположения магистрального водопровода Краснокутского сельского поселения

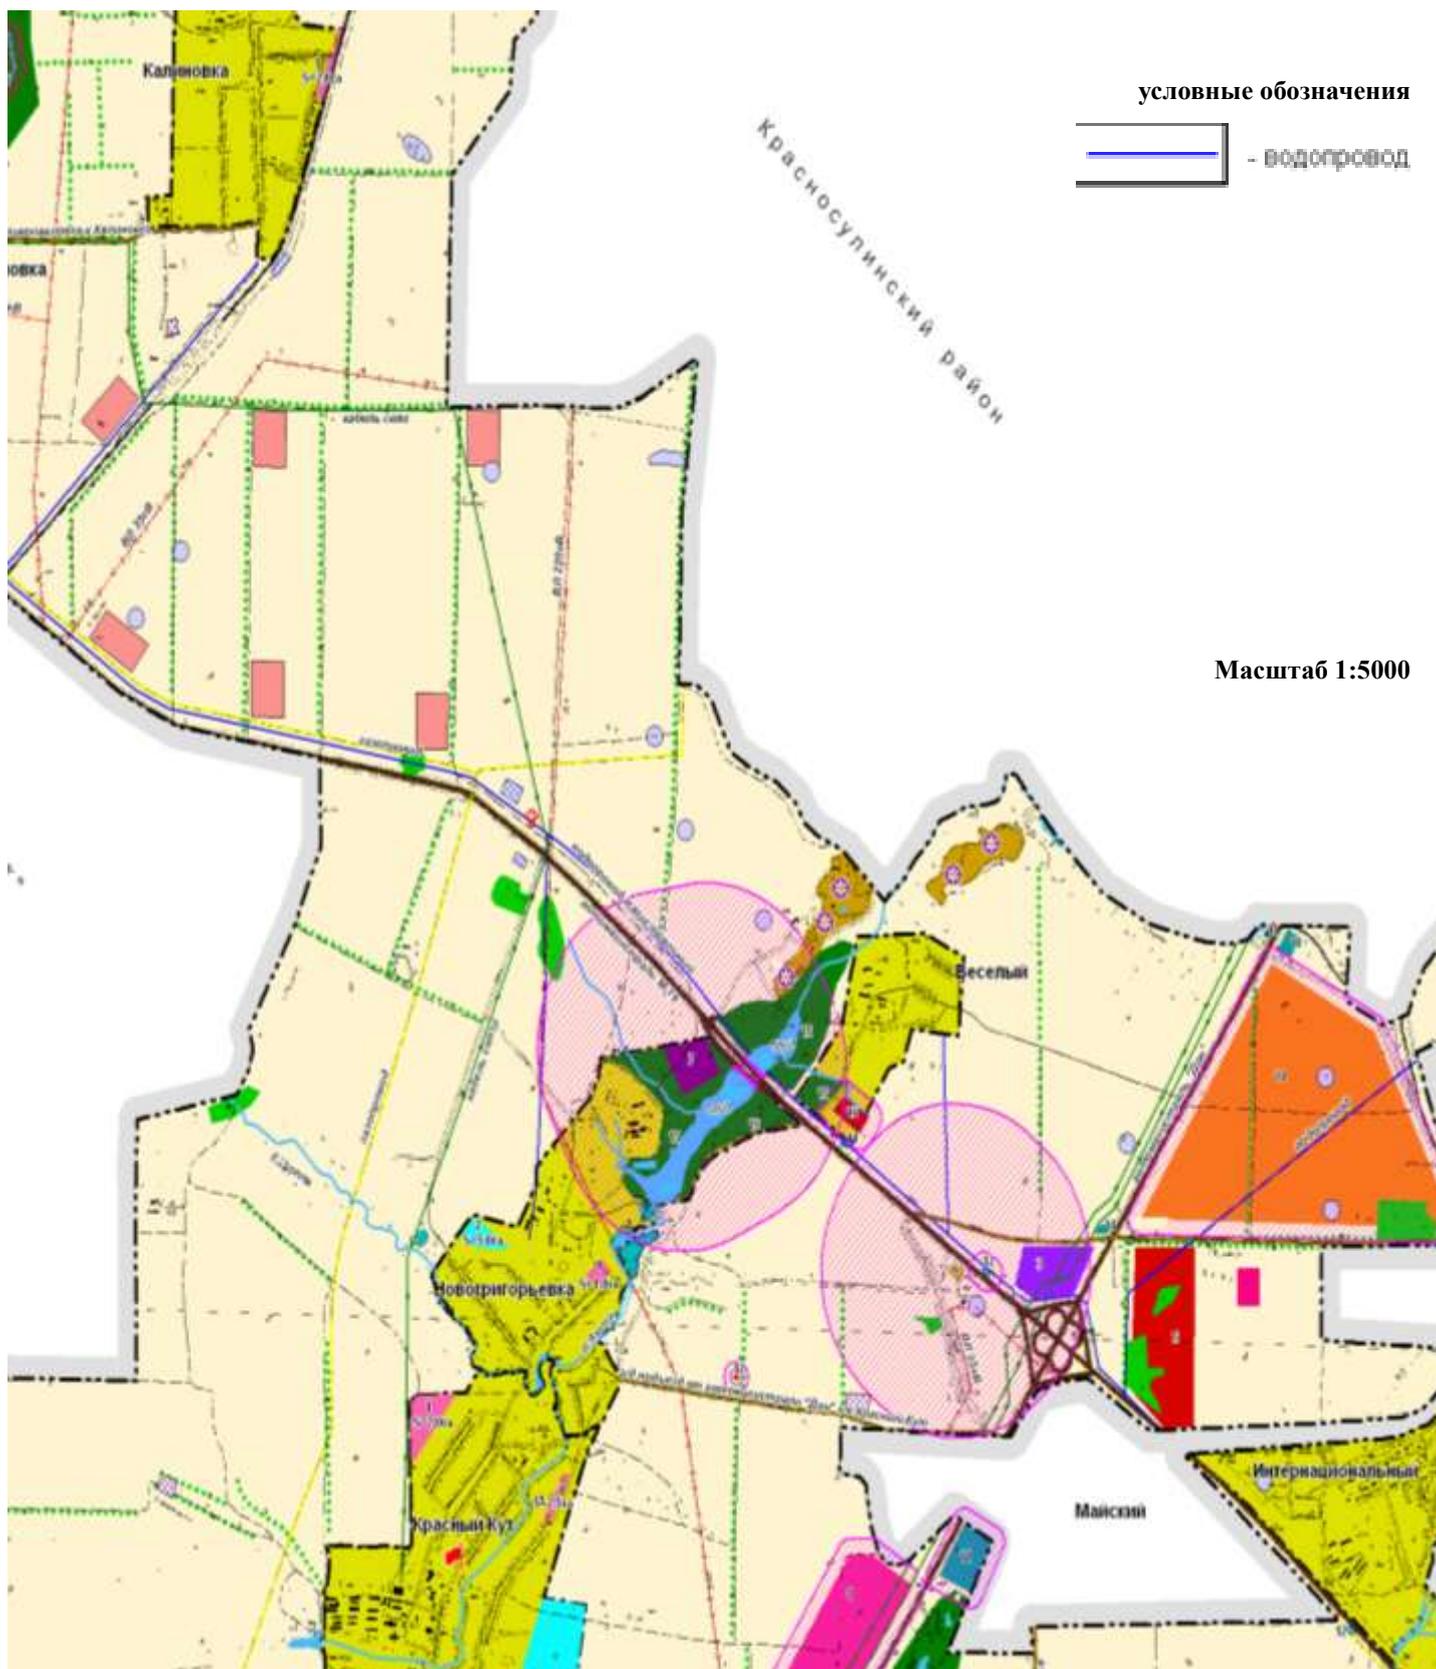



Приложение 49 Схема существующих и планируемых границ зоны водоснабжения Краснокутского сельского поселения






Приложение 50 Схема системы водоснабжения и водоотведения х. Красный Кут

условные обозначения


-  - водопровод
-  - строительство локальных очистных сооружений
-  - водопровод с ОЗ Бм

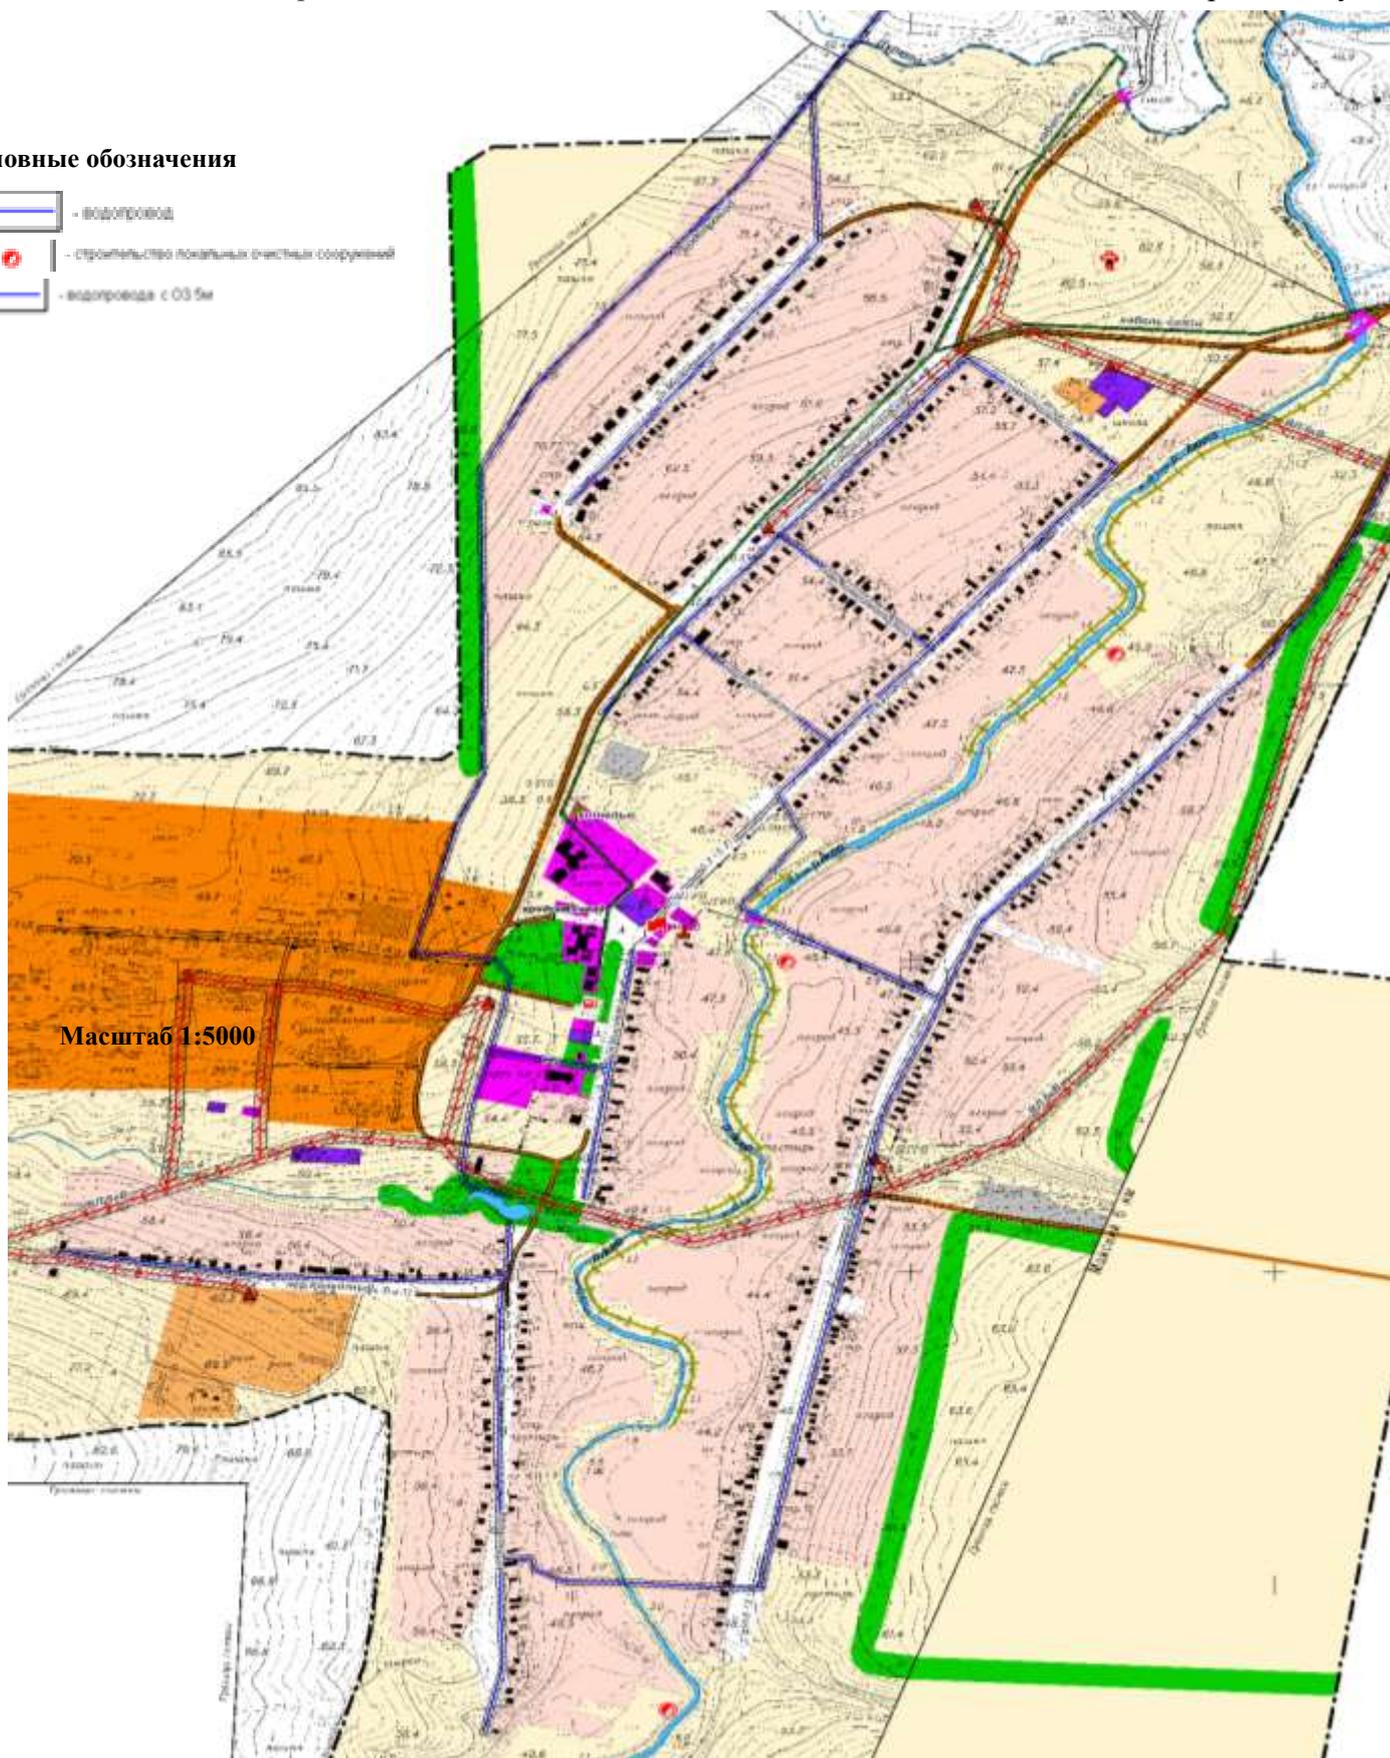

Раздел 8. Обосновывающие материалы. Внесение изменений и дополнений в муниципальную долгосрочную целевую программу комплексного развития систем коммунальной инфраструктуры Краснокутского сельского поселения Октябрьского района Ростовской области на период 2014 – 2030 года




Приложение 52 Схема границ территории х. Красный Кут

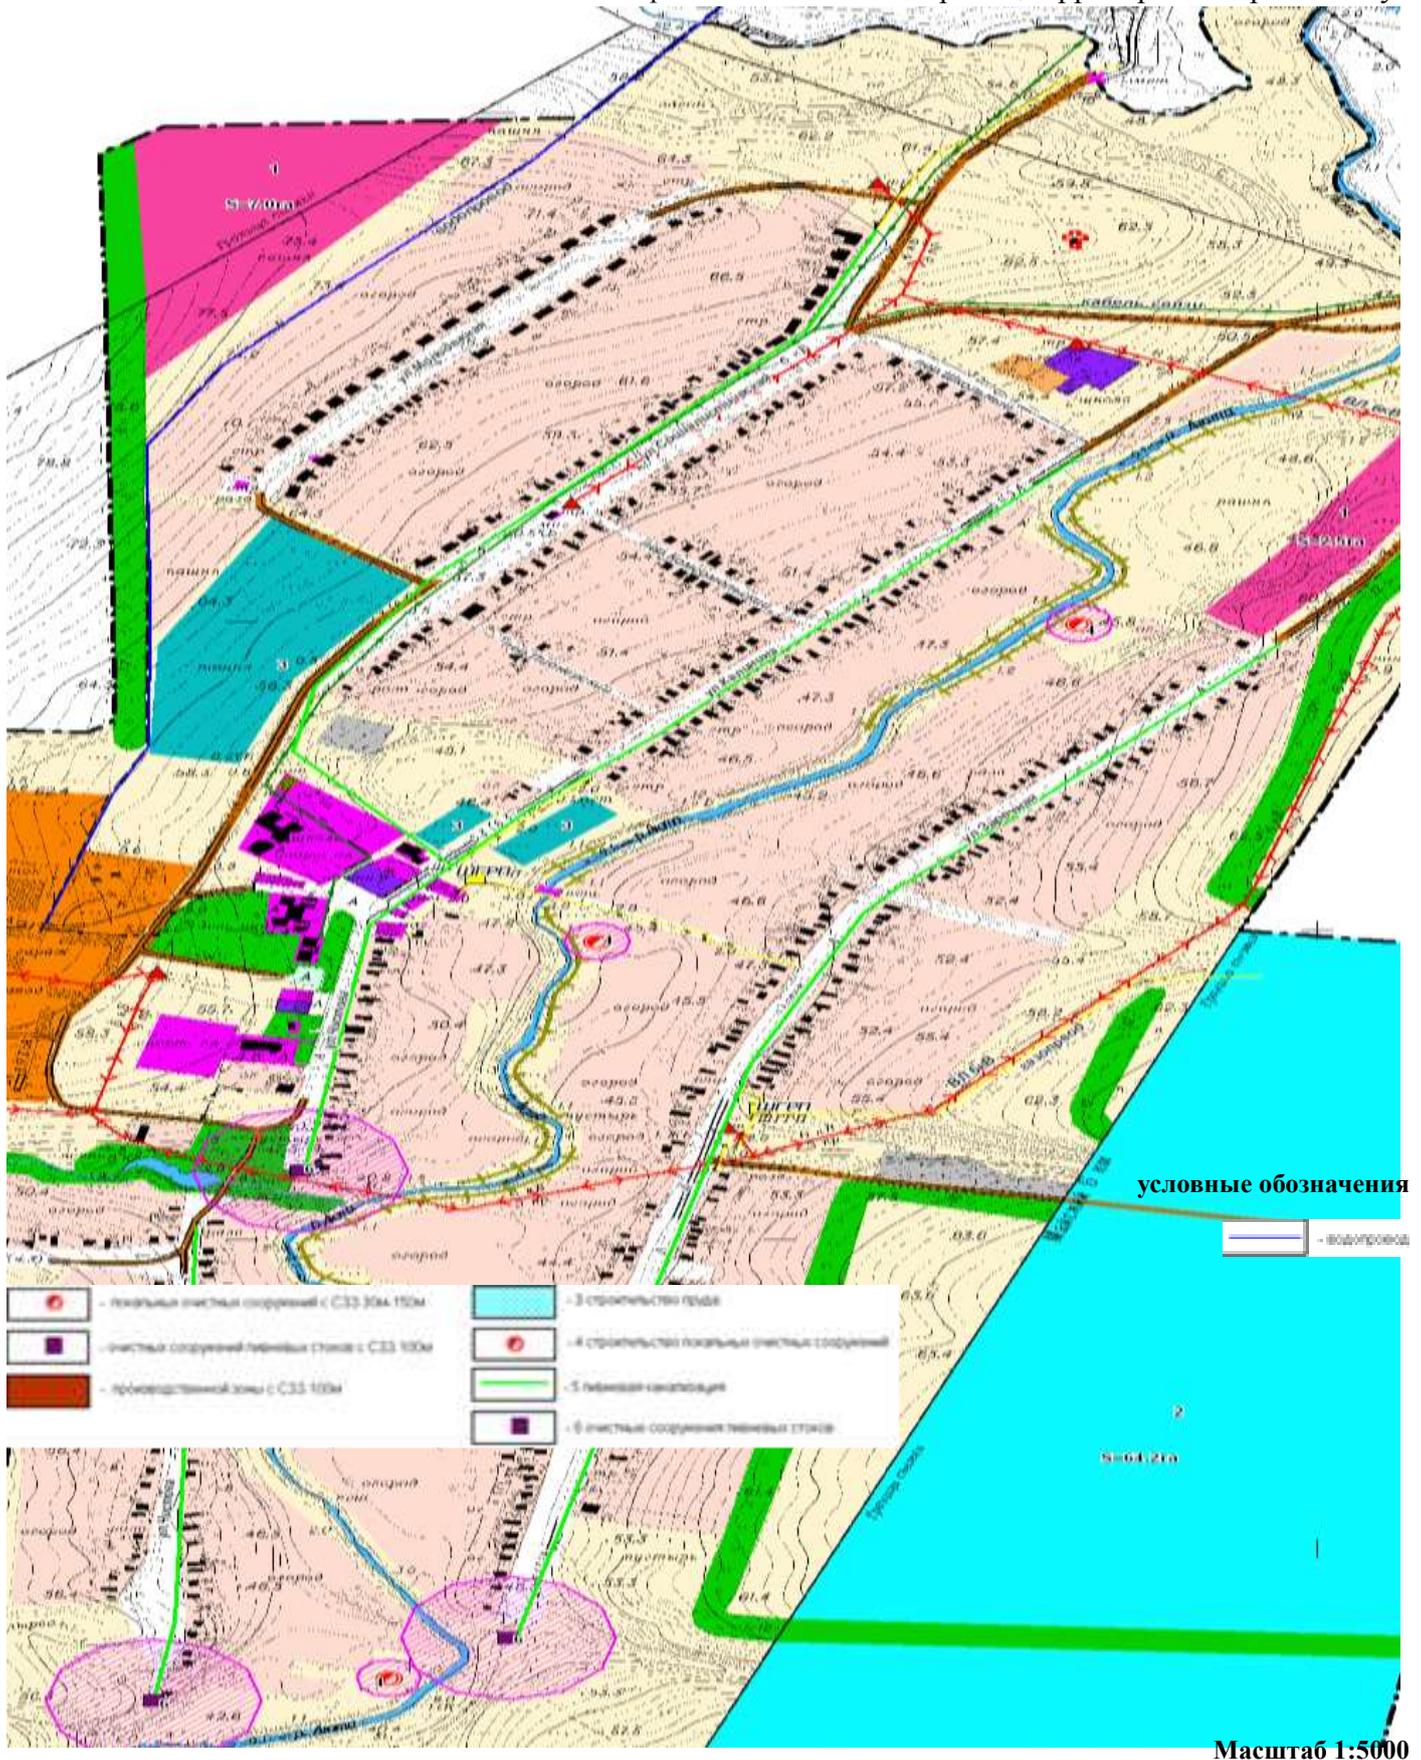

Раздел 8. Обосновывающие материалы. Внесение изменений и дополнений в муниципальную долгосрочную целевую программу комплексного развития систем коммунальной инфраструктуры Краснокутского сельского поселения Октябрьского района Ростовской области на период 2014 – 2030 года




Приложение 54 Схема существующего и планируемого водоснабжения х. Новогригорьевка

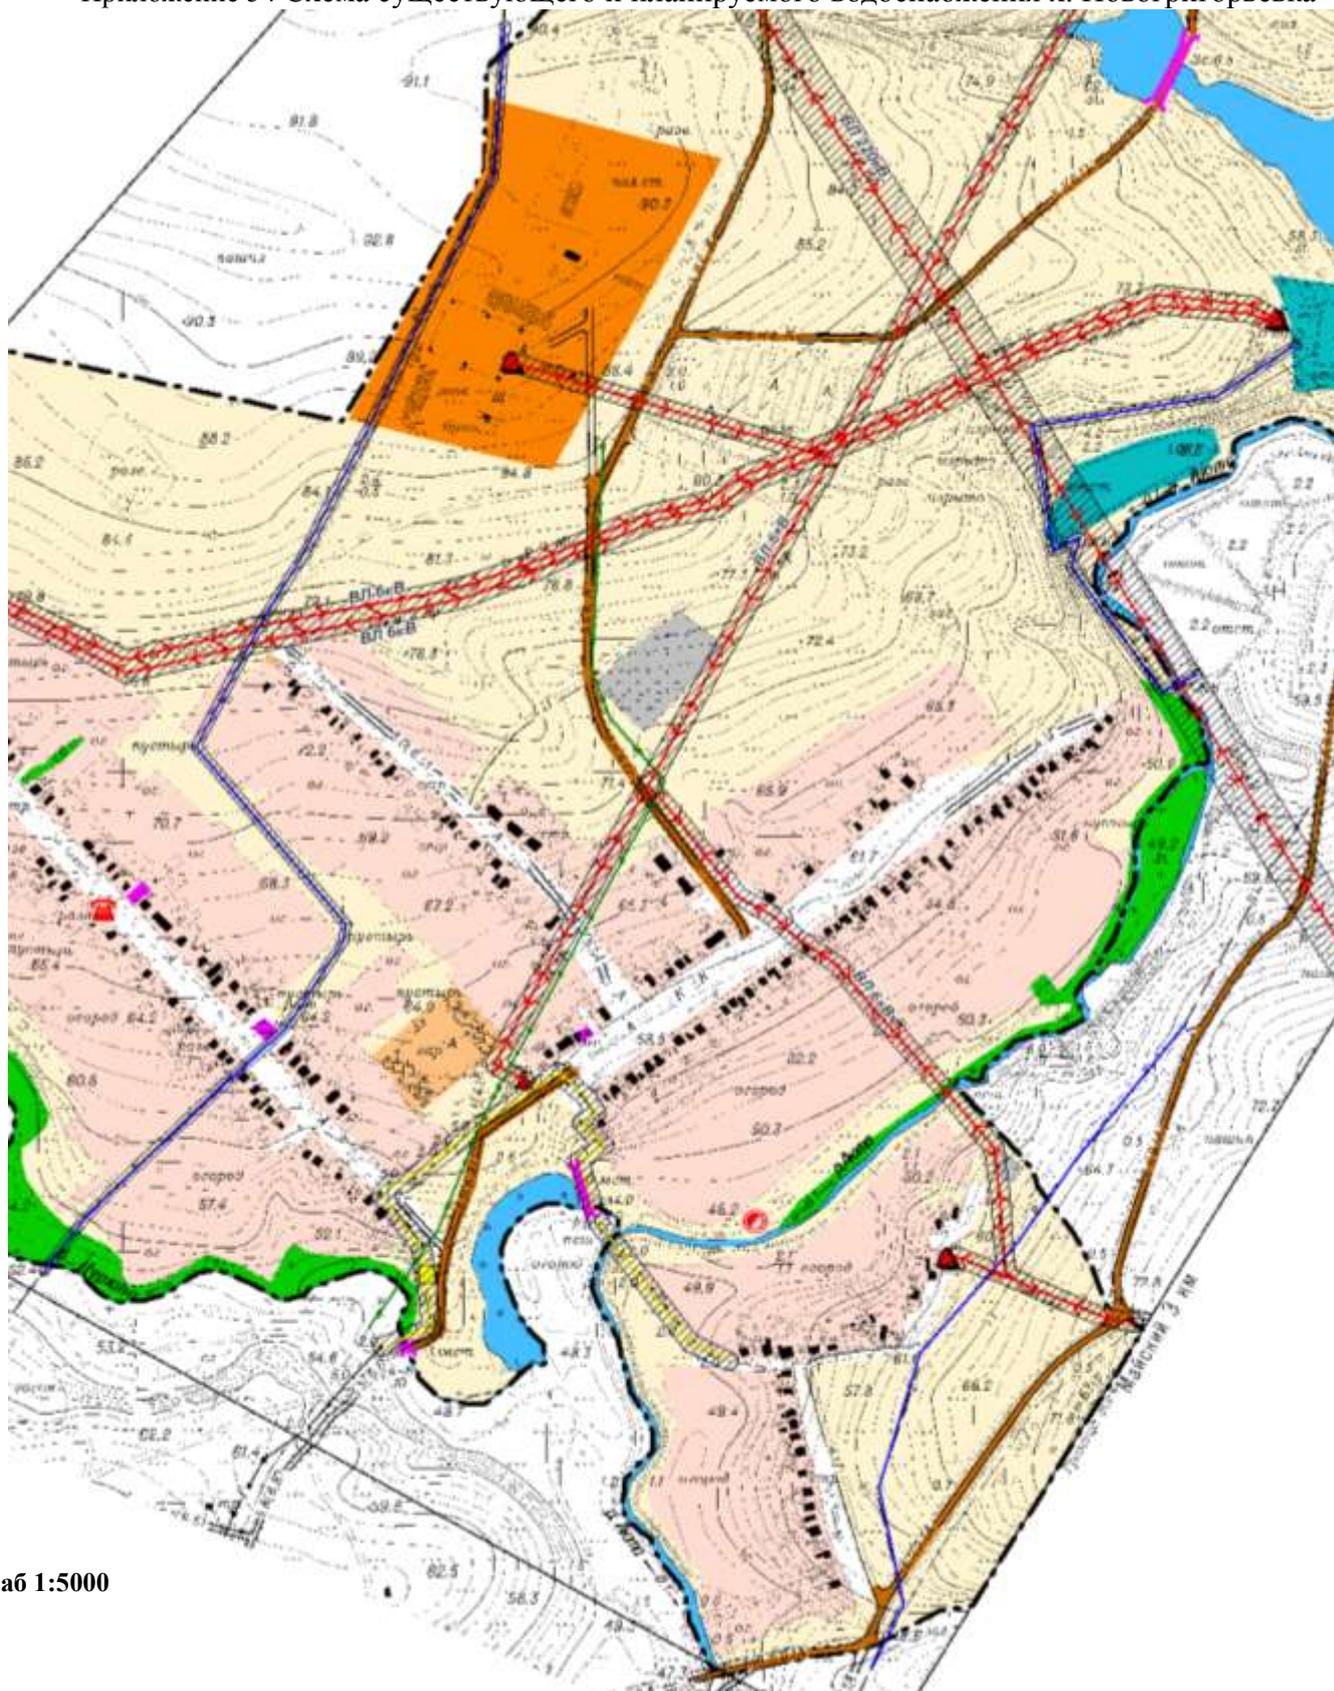

Масштаб 1:5000



Приложение 55 Схема планируемой системы водоснабжения и водоотведения х. Новогригорьевка

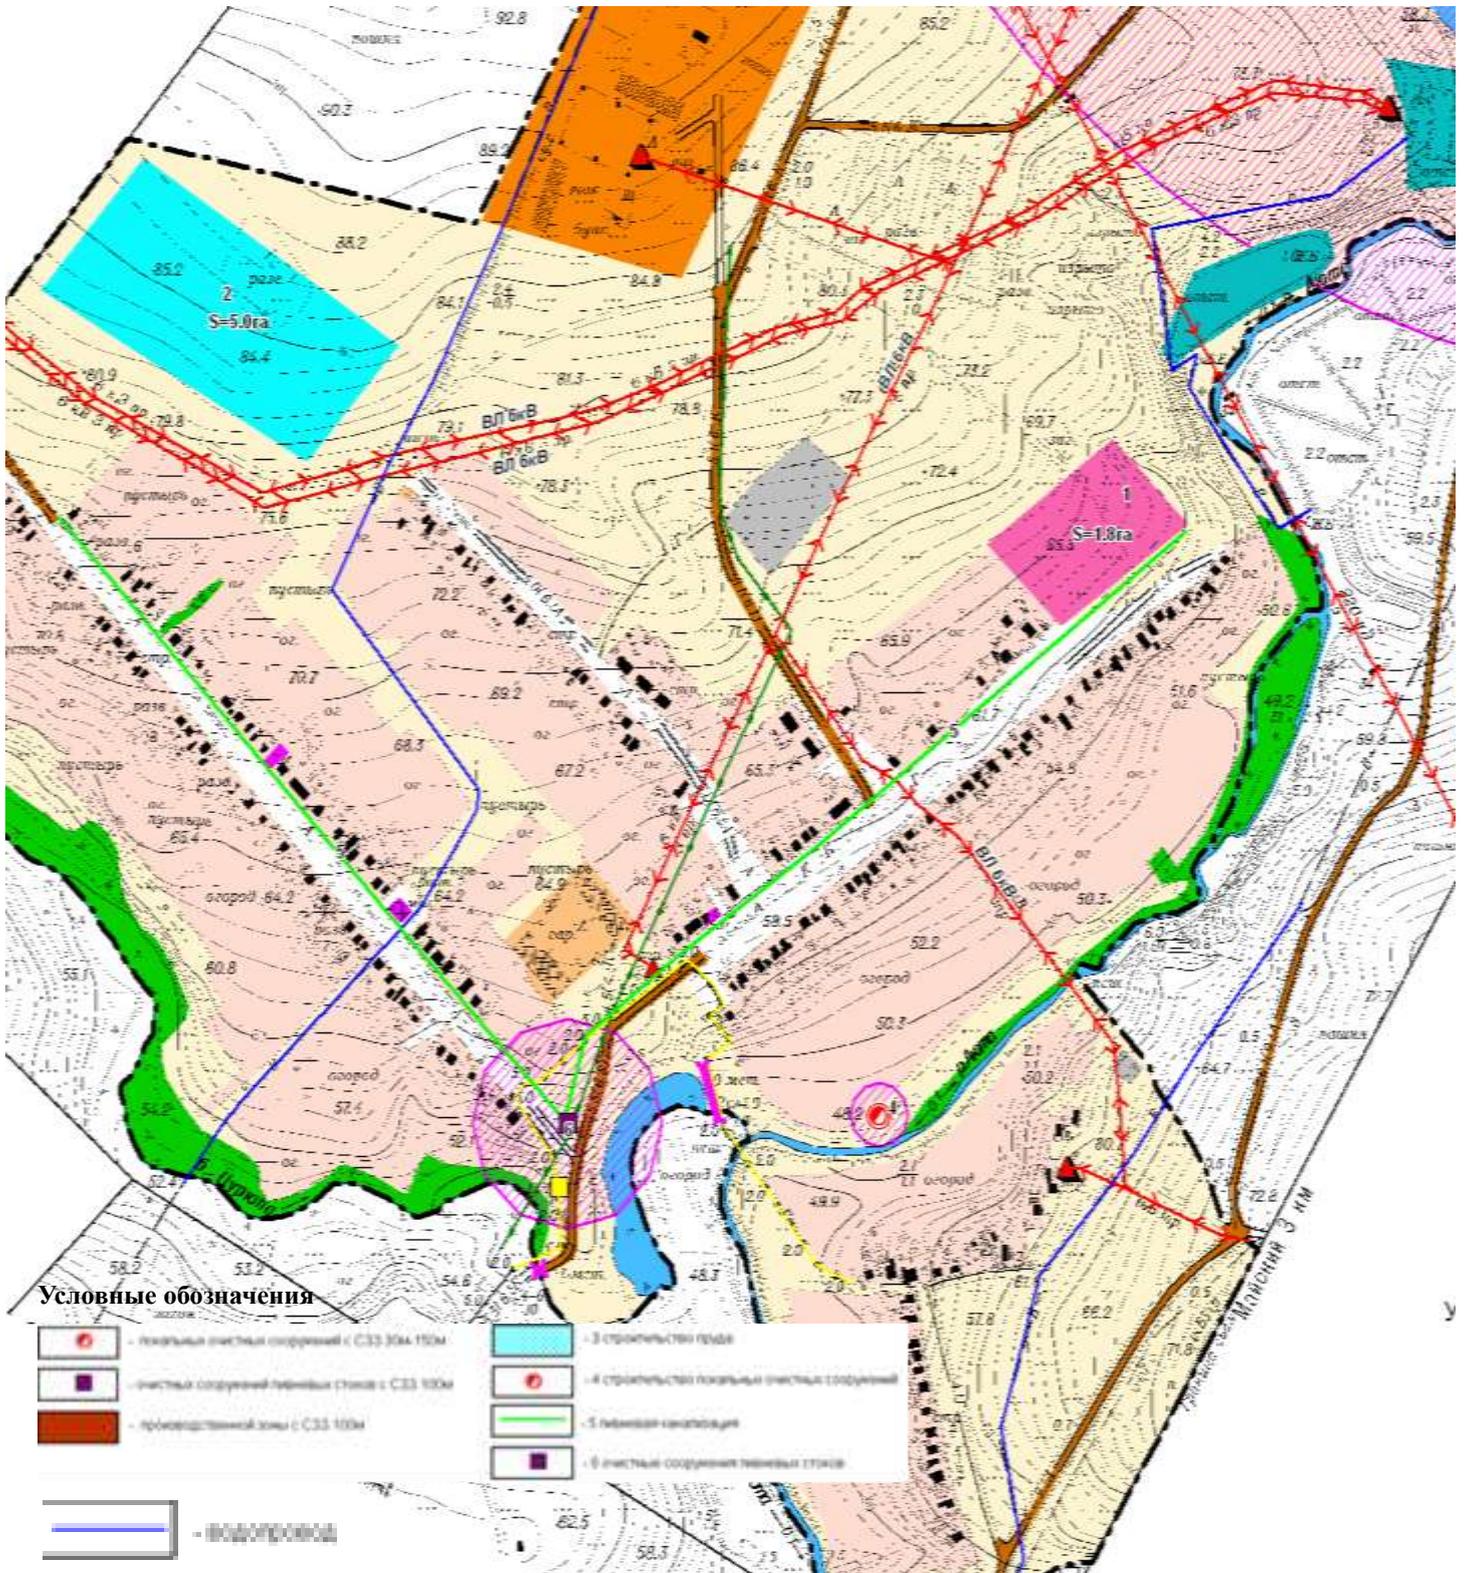


Масштаб 1:5000

Раздел 8. Обосновывающие материалы. Внесение изменений и дополнений в муниципальную долгосрочную целевую программу комплексного развития систем коммунальной инфраструктуры Краснокутского сельского поселения Октябрьского района Ростовской области на период 2014 – 2030 года




Приложение 56 Опорный план сетей водоснабжения х. Новогригорьевка

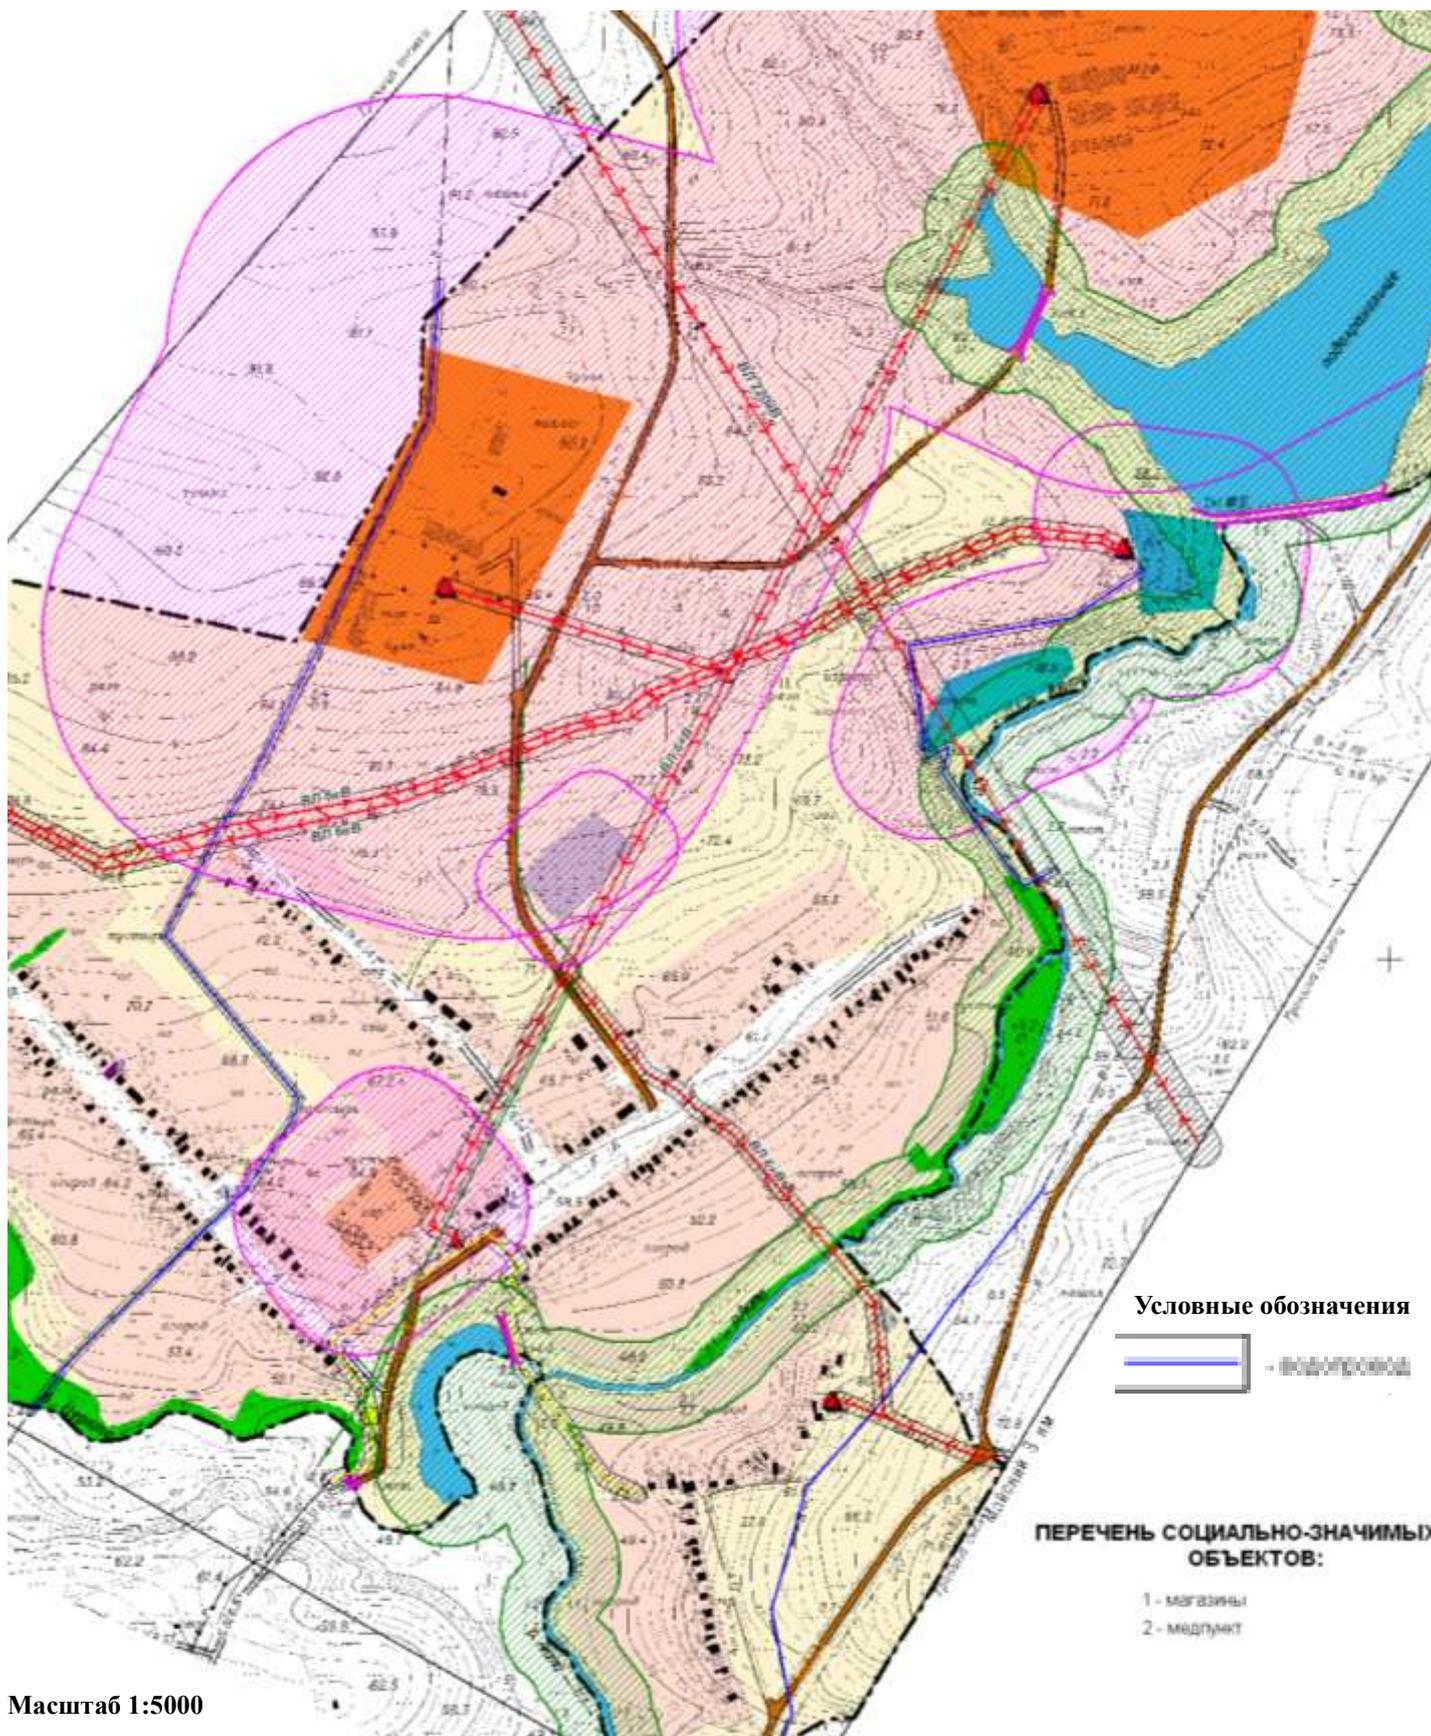

Раздел 8. Обосновывающие материалы. Внесение изменений и дополнений в муниципальную долгосрочную целевую программу комплексного развития систем коммунальной инфраструктуры Краснокутского сельского поселения Октябрьского района Ростовской области на период 2014 – 2030 года




Приложение 57 Схема комплексного развития системы водоснабжения х. Новопавловка

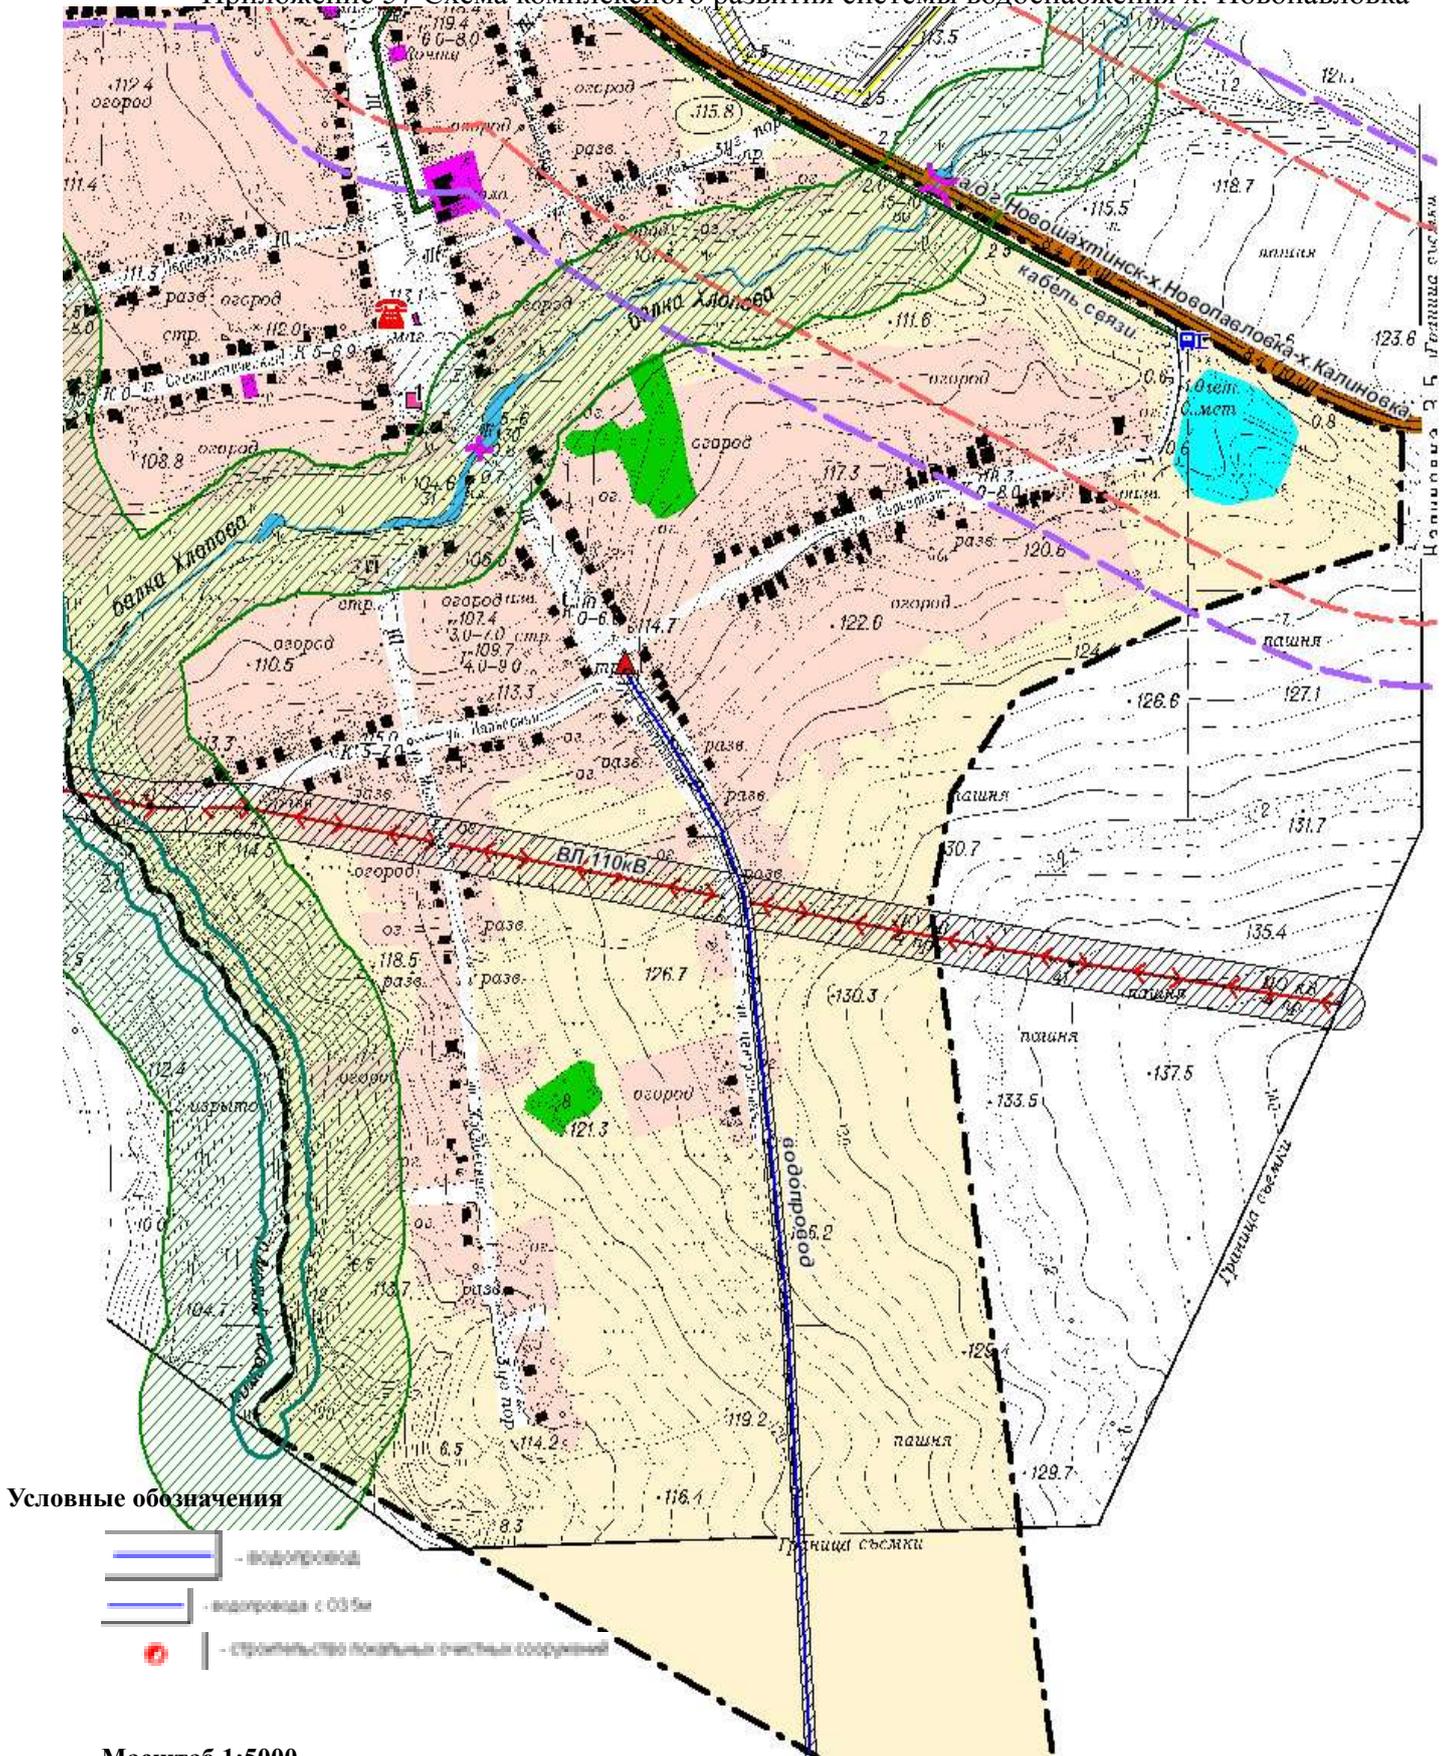

Раздел 8. Обосновывающие материалы. Внесение изменений и дополнений в муниципальную долгосрочную целевую программу комплексного развития систем коммунальной инфраструктуры Краснокутского сельского поселения Октябрьского района Ростовской области на период 2014 – 2030 года



Приложение 58 Схема планируемой системы водоотведения х. Новопавловка

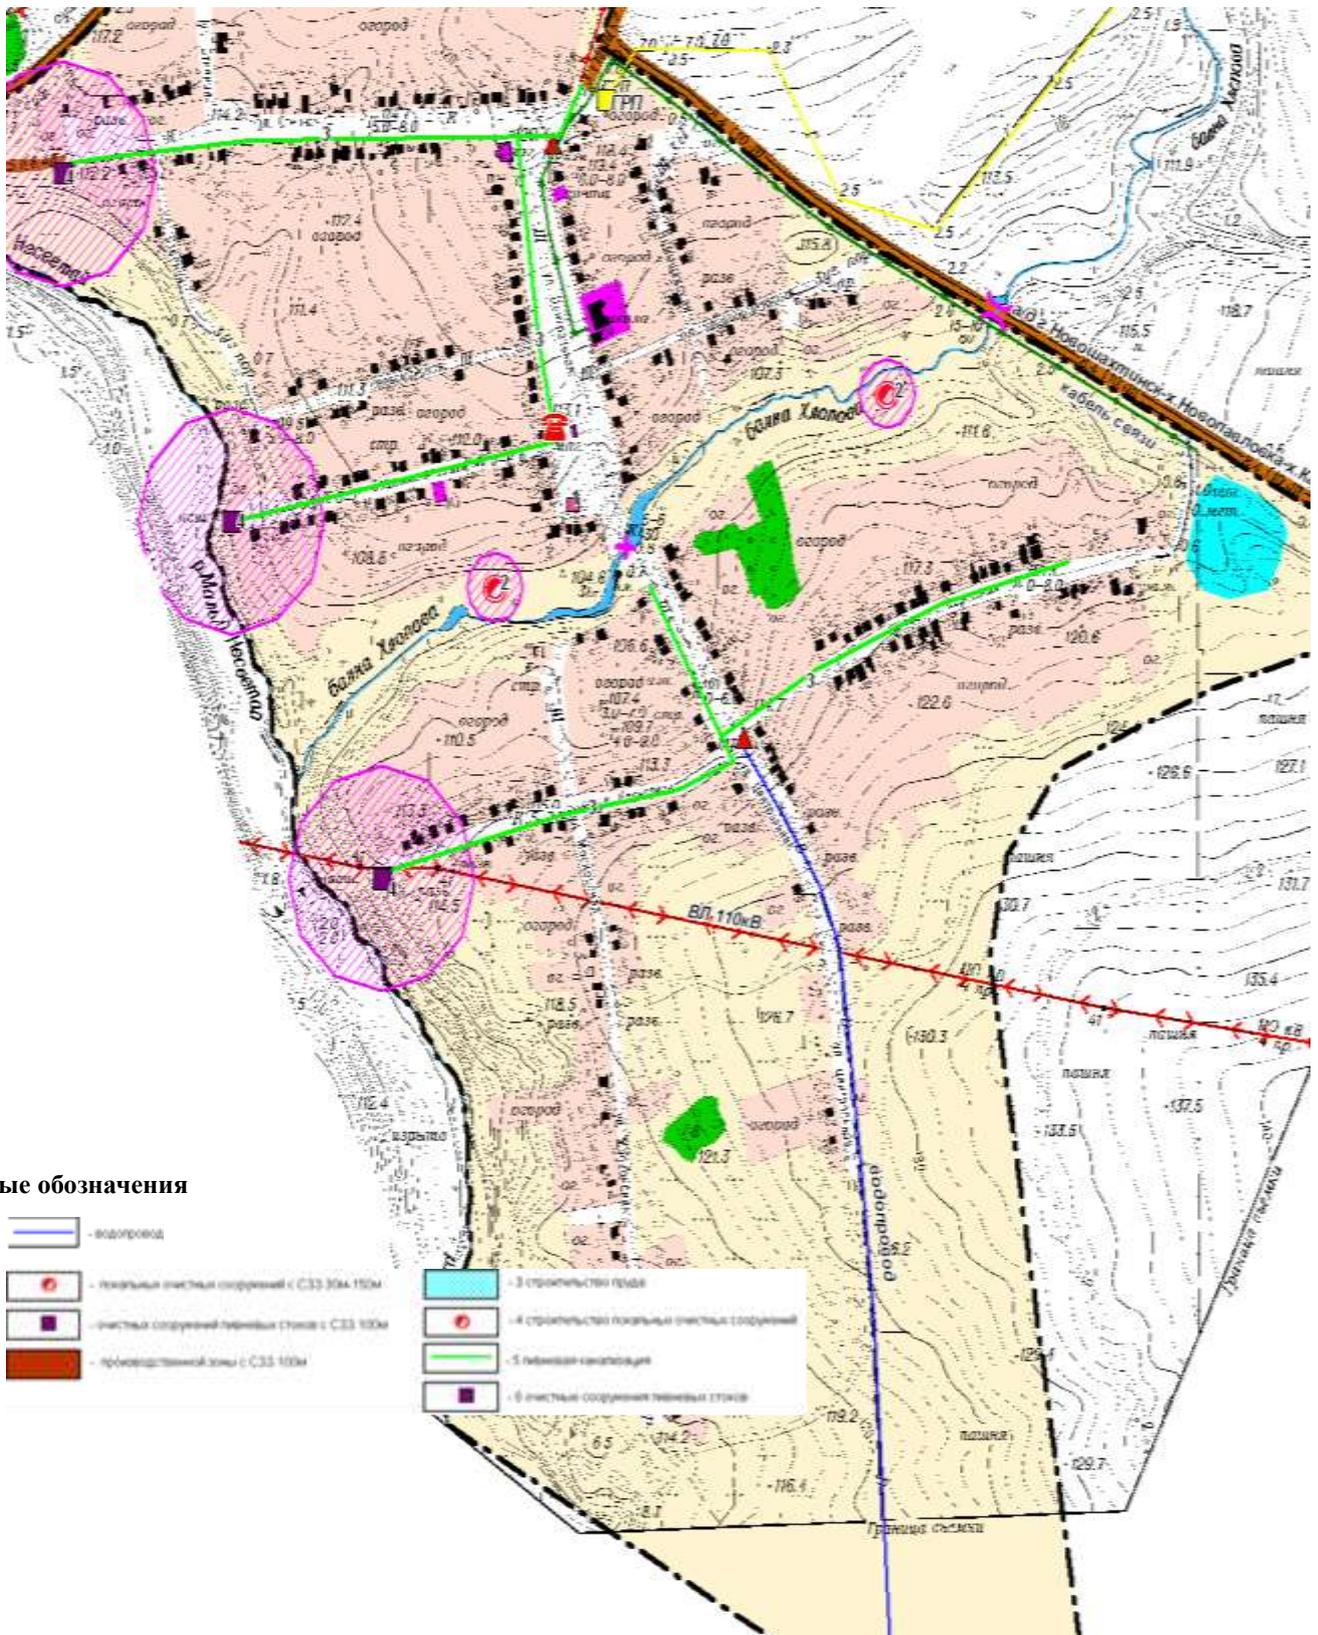


Масштаб 1:5000

Раздел 8. Обосновывающие материалы. Внесение изменений и дополнений в муниципальную долгосрочную целевую программу комплексного развития систем коммунальной инфраструктуры Краснокутского сельского поселения Октябрьского района Ростовской области на период 2014 – 2030 года



Приложение 59 Рабочая схема размещения водопроводных сетей в х. Калиновка

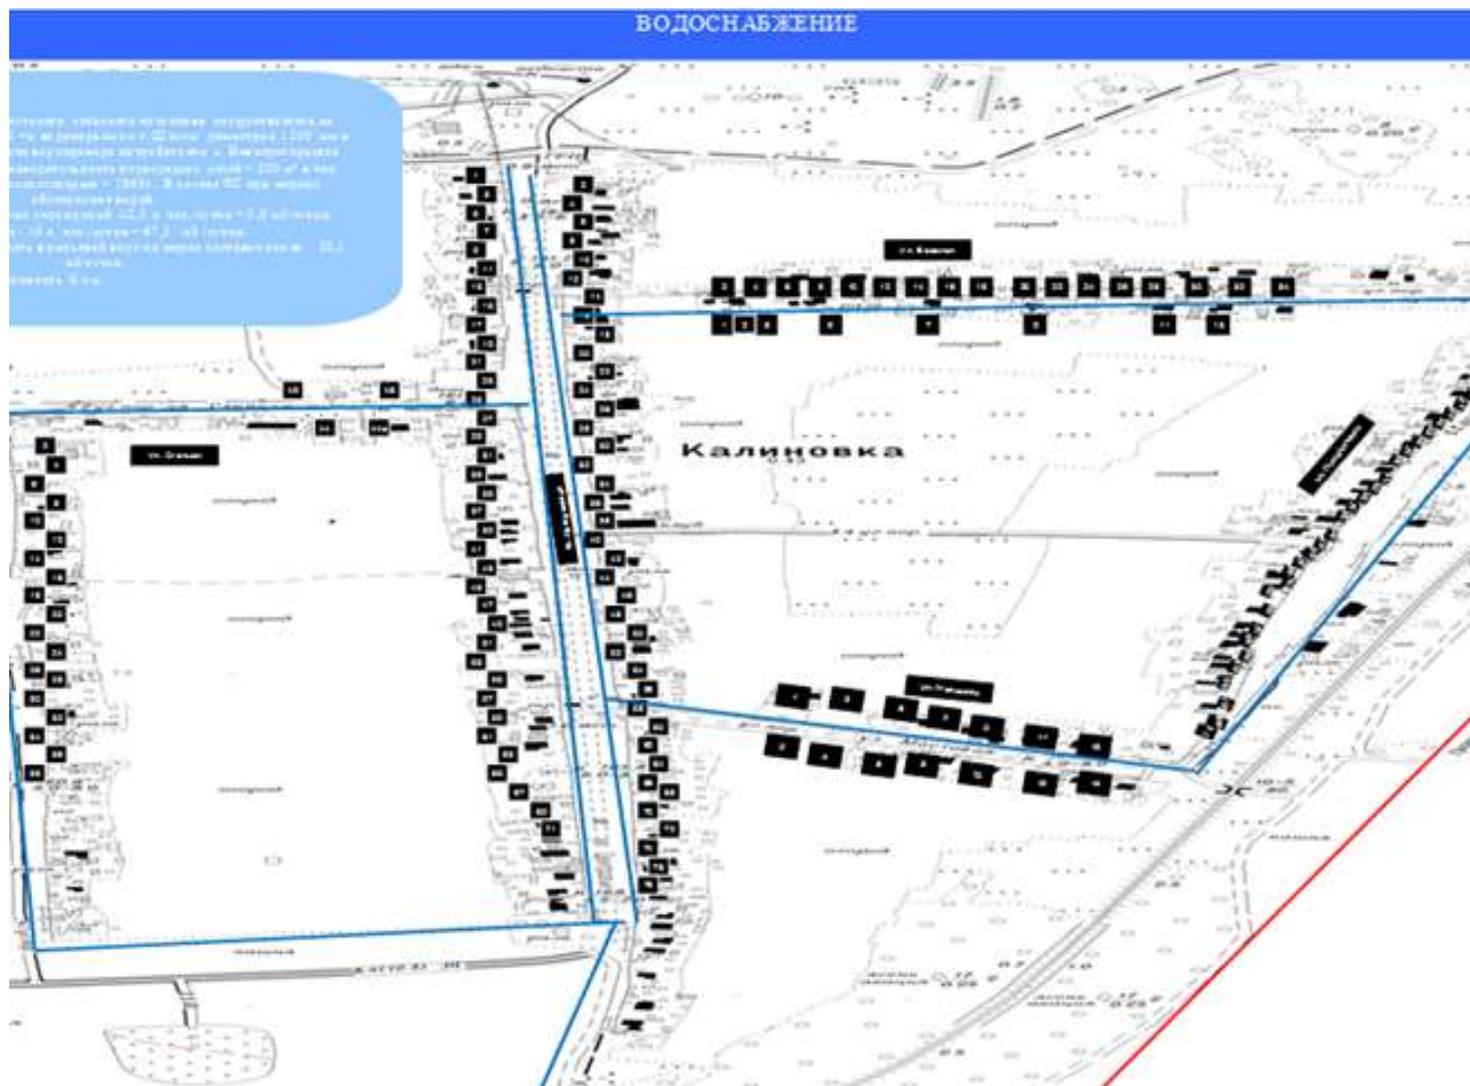






Приложение 60 Рабочая схема размещения водопроводных сетей в х. Веселый





Приложение 61 Рабочая схема размещения водопроводных сетей в х. Красный Кут

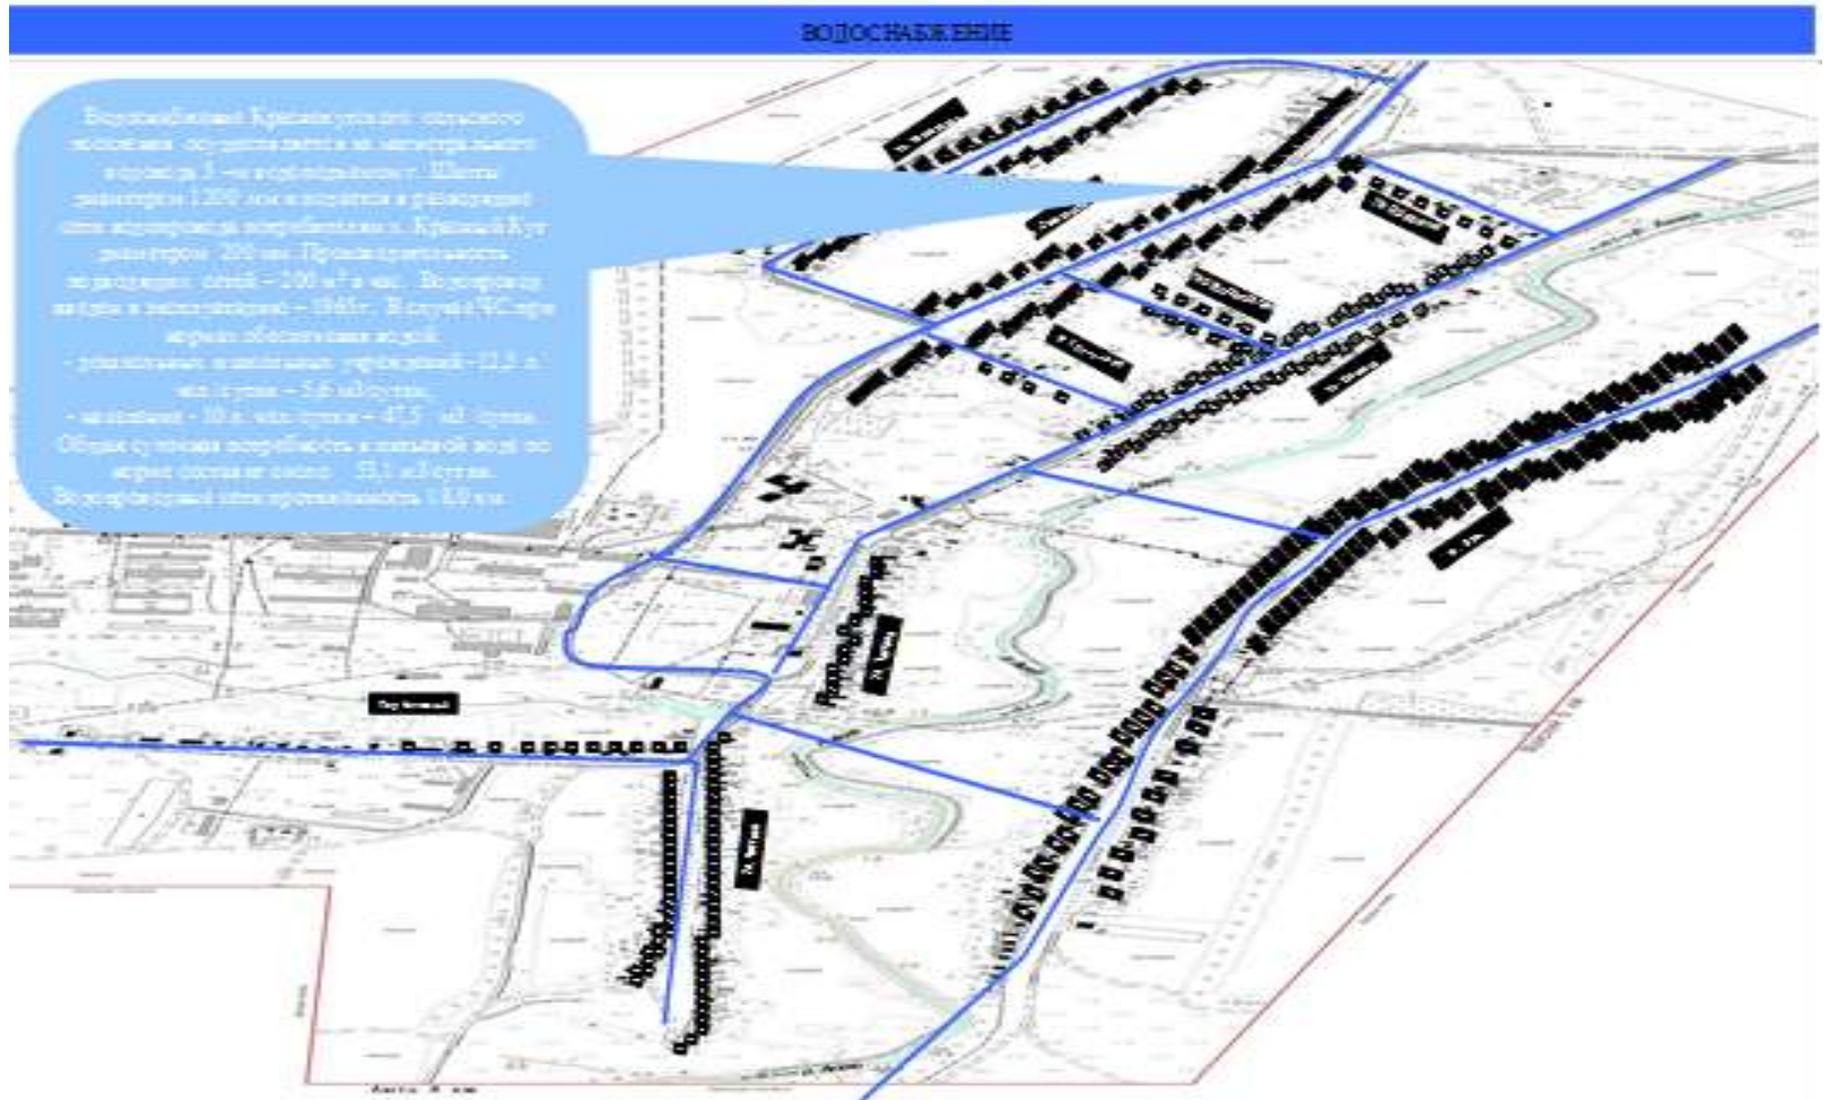




Приложение 62 Рабочая схема размещения водопроводных сетей в х. Марьевка






Приложение 63 Рабочая схема размещения водопроводных сетей в х. Новогригорьевка

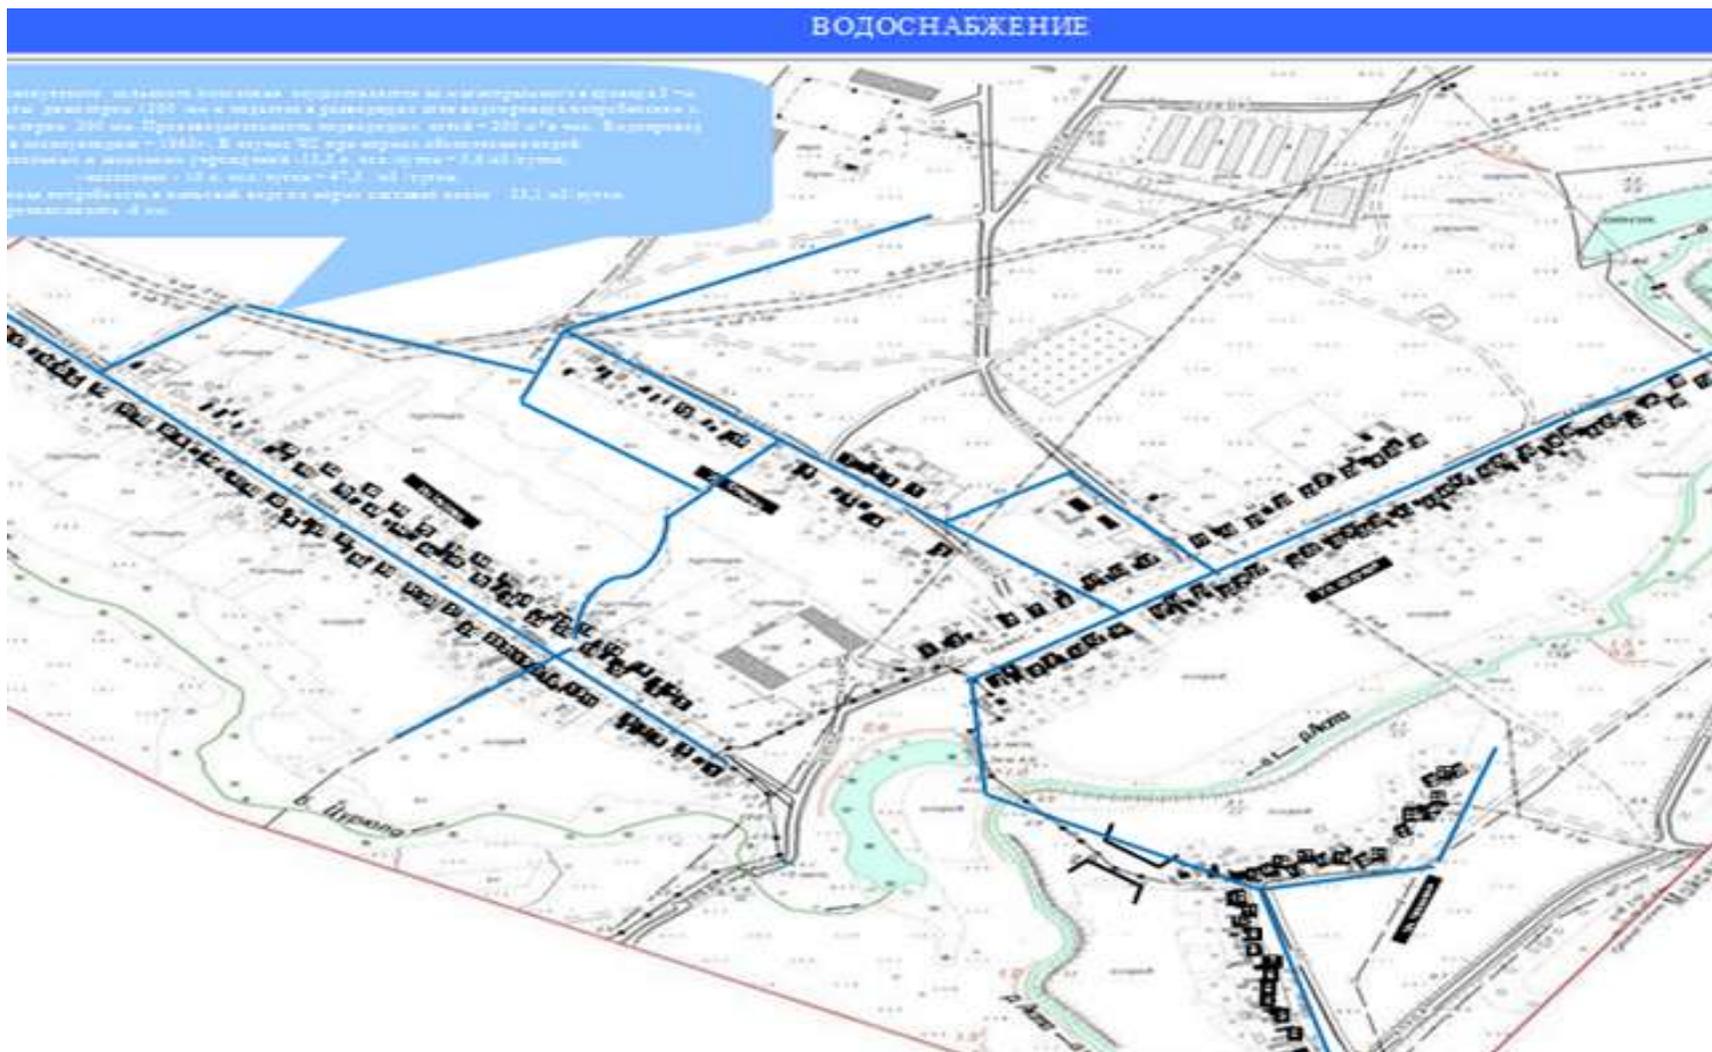



Приложение 64 Рабочая схема размещения водопроводных сетей в х. Новопавловка

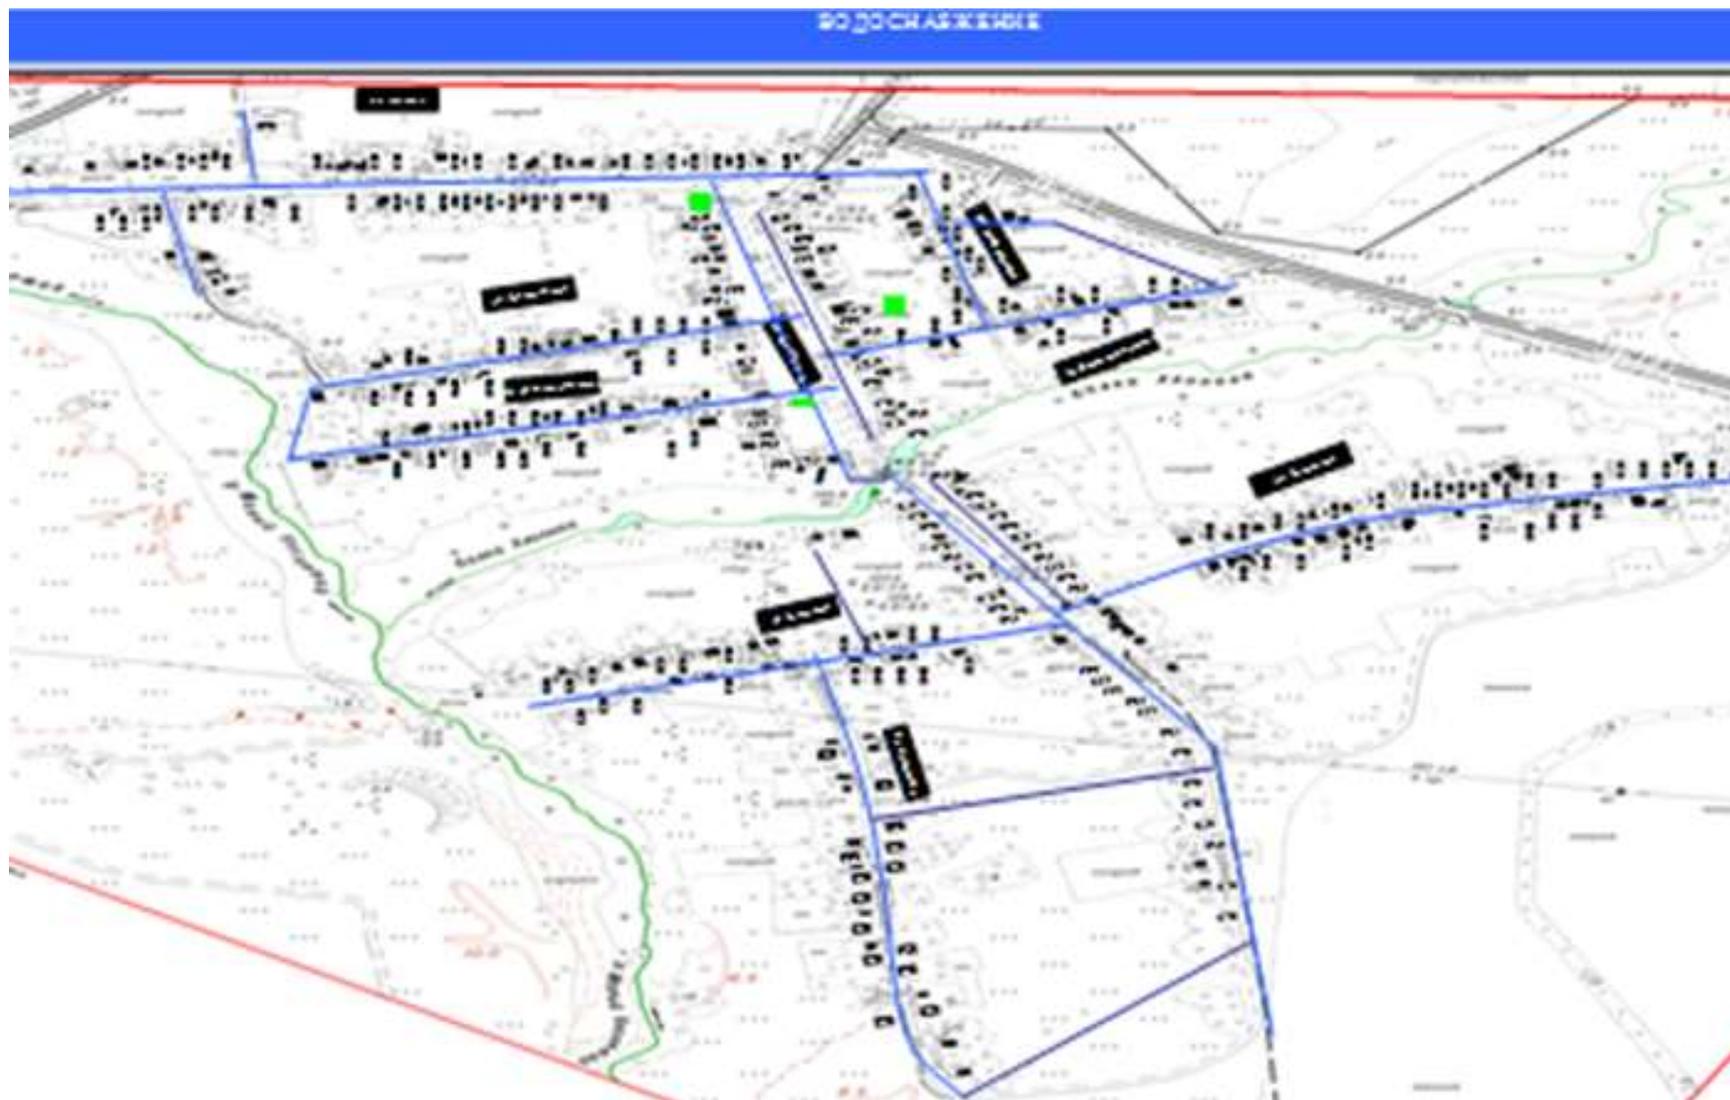



Приложение 65 Рабочая схема размещения водопроводных сетей на территории Краснокутского сельского поселения

