







Приложение 28 Схема современного использования инженерной инфраструктуры х. Красный Кут

Условные обозначения

-  - линий электропередач с ОЗ ВЛ 6кВ - 10м,
-  - водопровода с ОЗ 5м
-  - кабель связи с ОЗ 2м

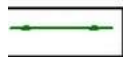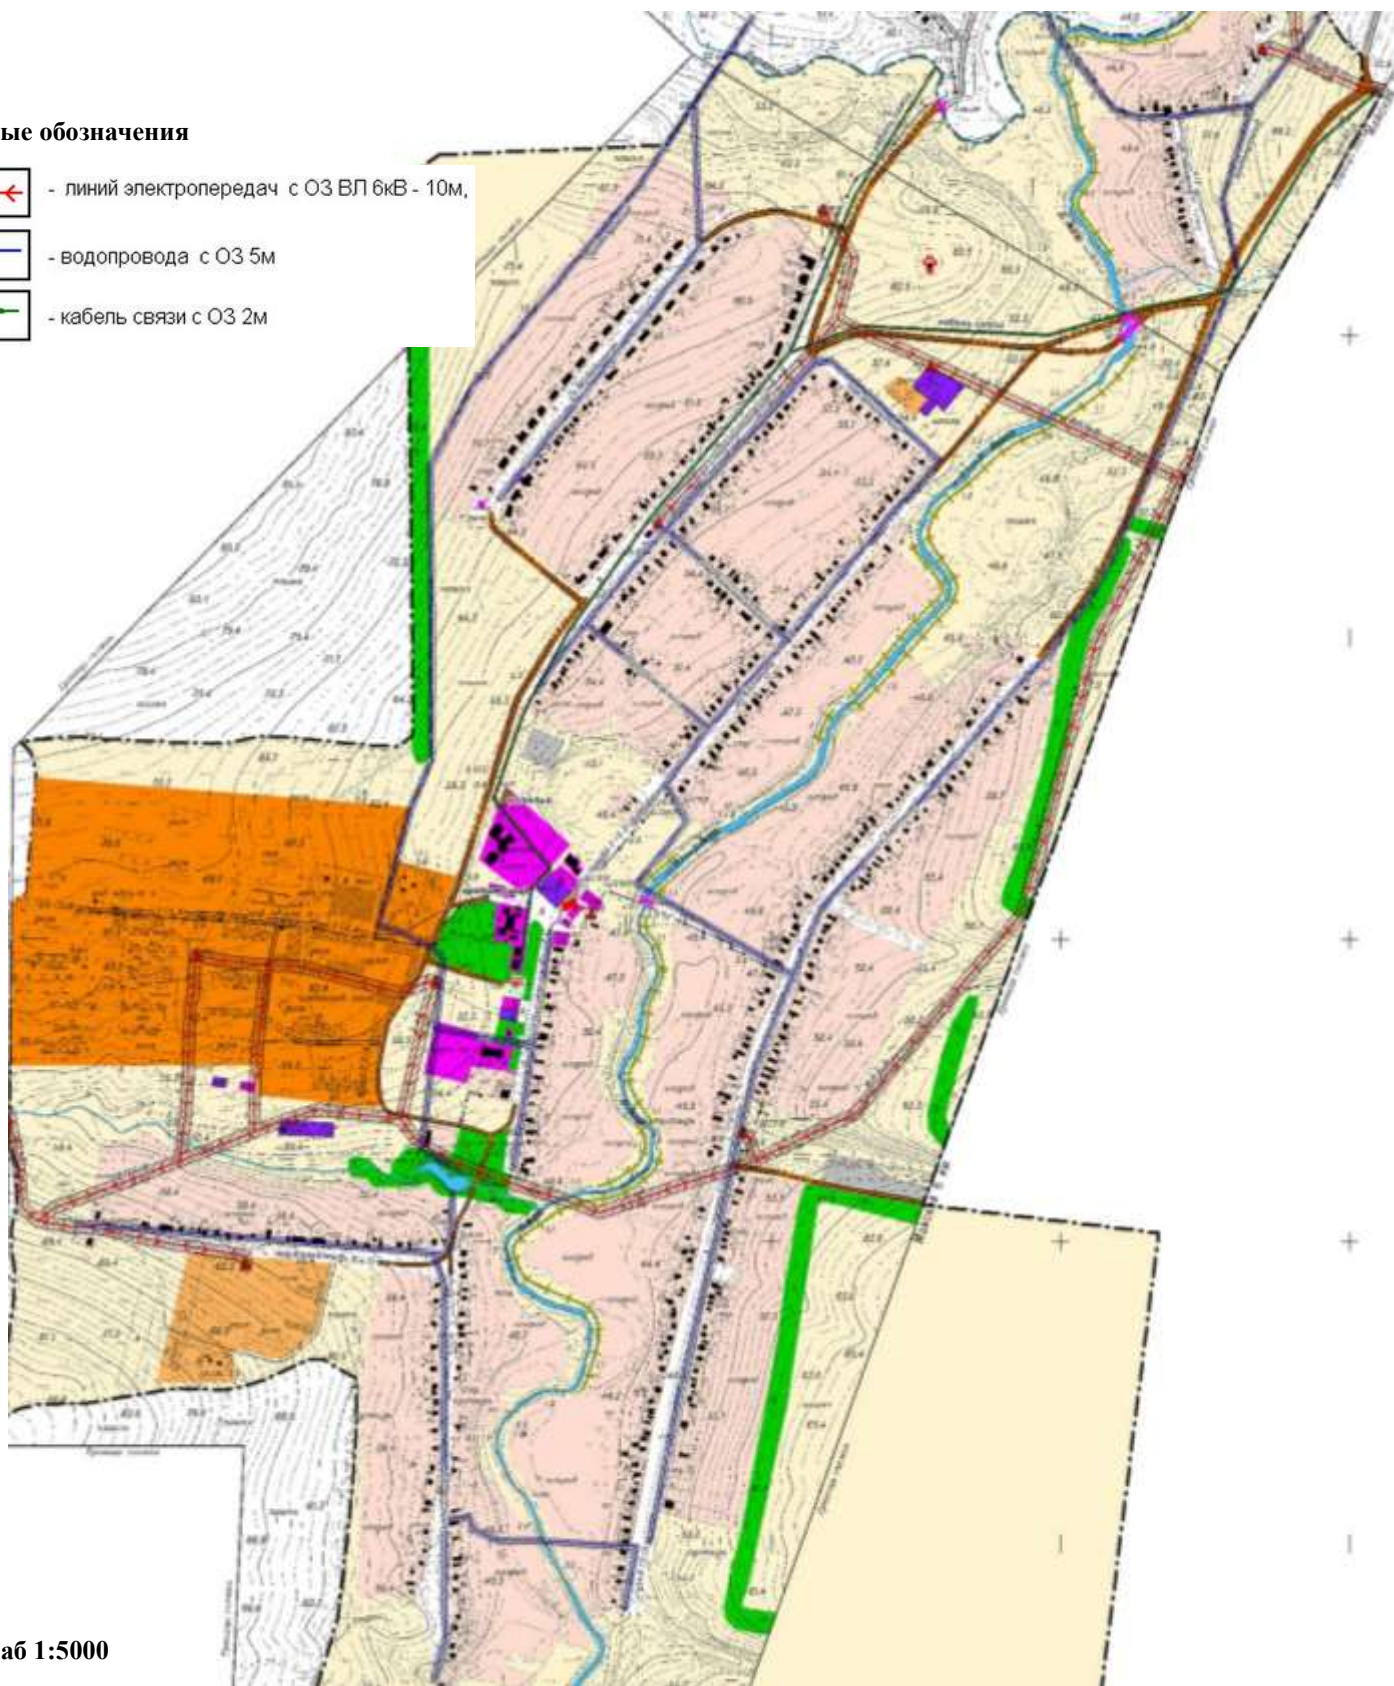

Масштаб 1:5000

Раздел 8. Обосновывающие материалы. Внесение изменений и дополнений в муниципальную долгосрочную целевую программу комплексного развития систем коммунальной инфраструктуры Краснокутского сельского поселения Октябрьского района Ростовской области на период 2014 – 2030 года