




Приложение 3 Карта градостроительного зонирования зоны инженерной инфраструктуры  
Краснокутского сельского поселения  
(х. Веселый, х. Новогригорьевка, х. Красный Кут)

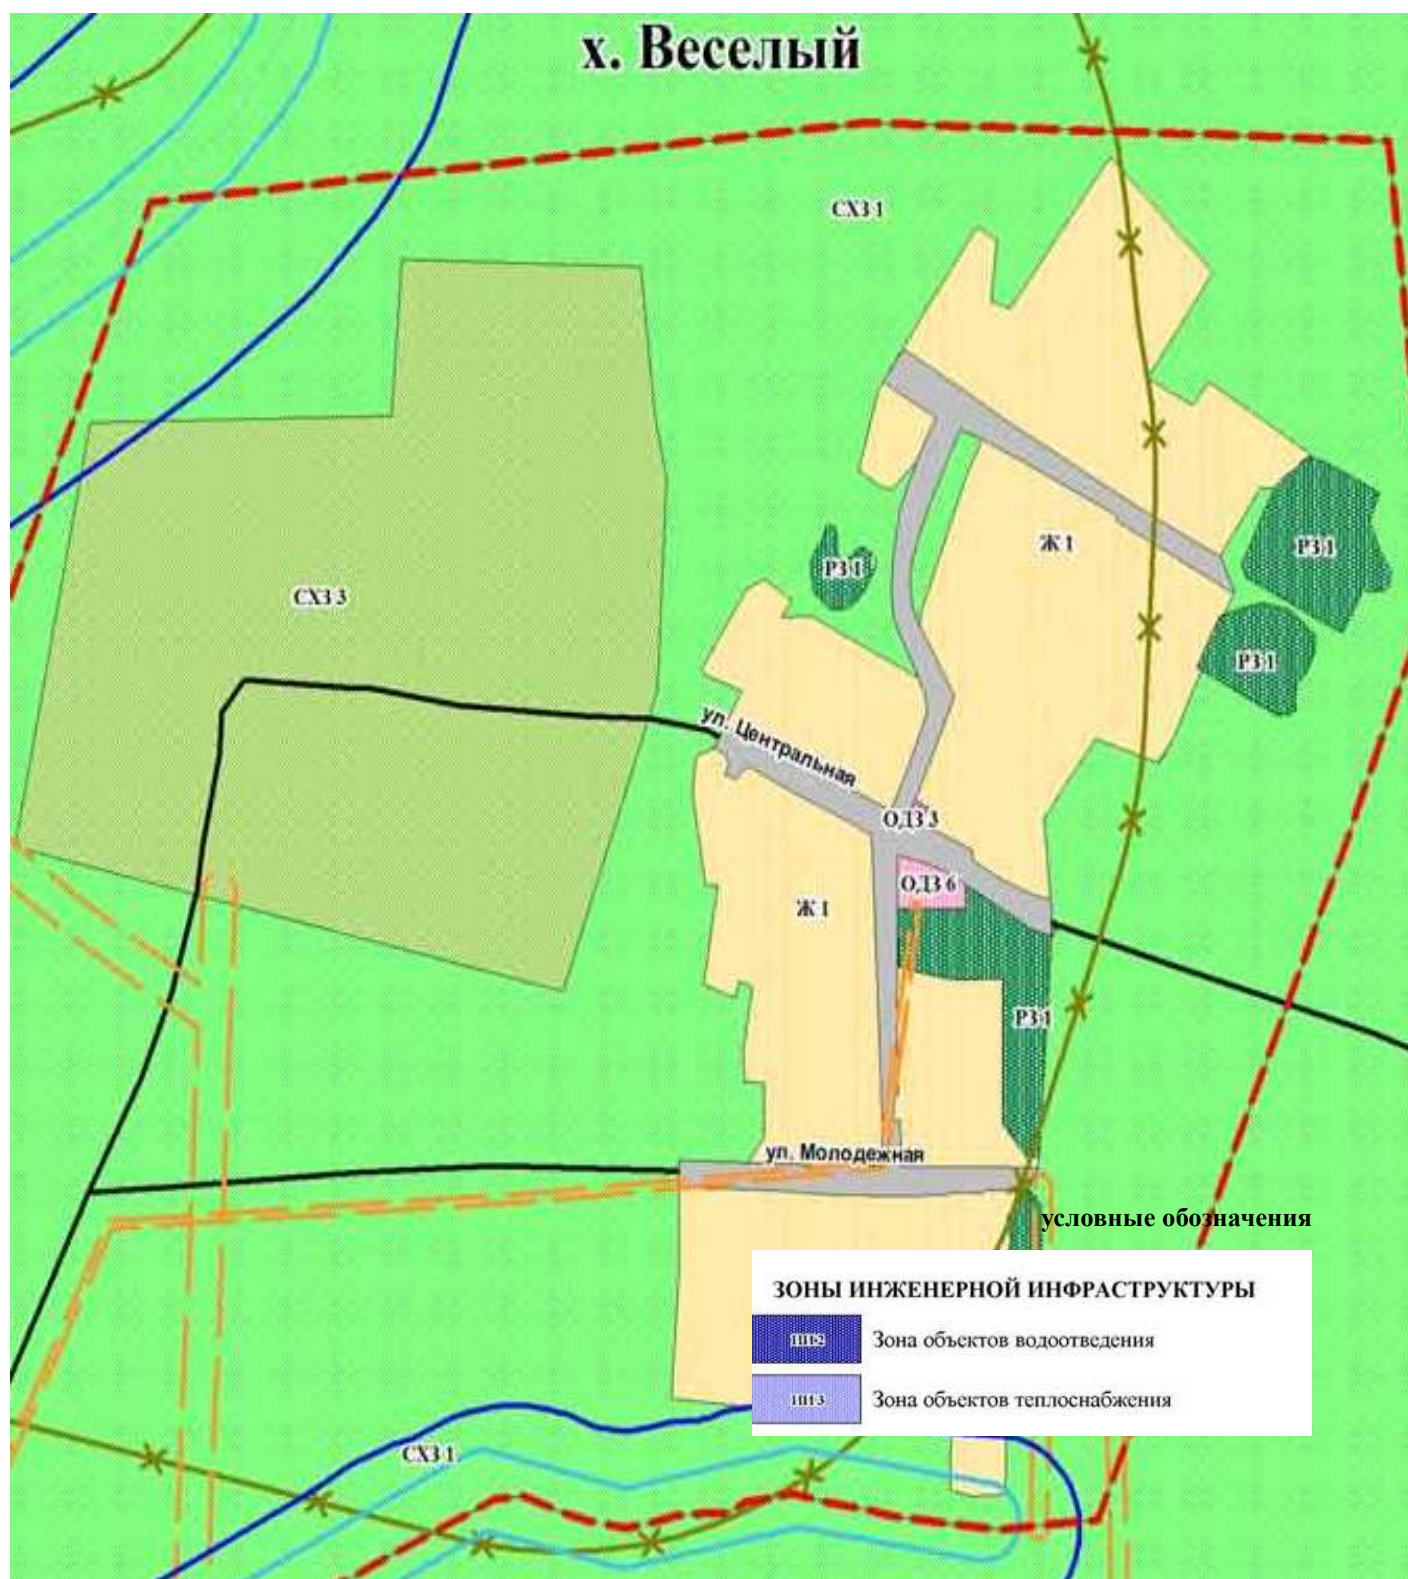

Масштаб 1:5000

Раздел 8. Обосновывающие материалы. Внесение изменений и дополнений в муниципальную долгосрочную целевую программу комплексного развития систем коммунальной инфраструктуры Краснокутского сельского поселения Октябрьского района Ростовской области на период 2014 – 2030 года