




Схема планируемых границ системы водоснабжения и водоотведения х. Веселый

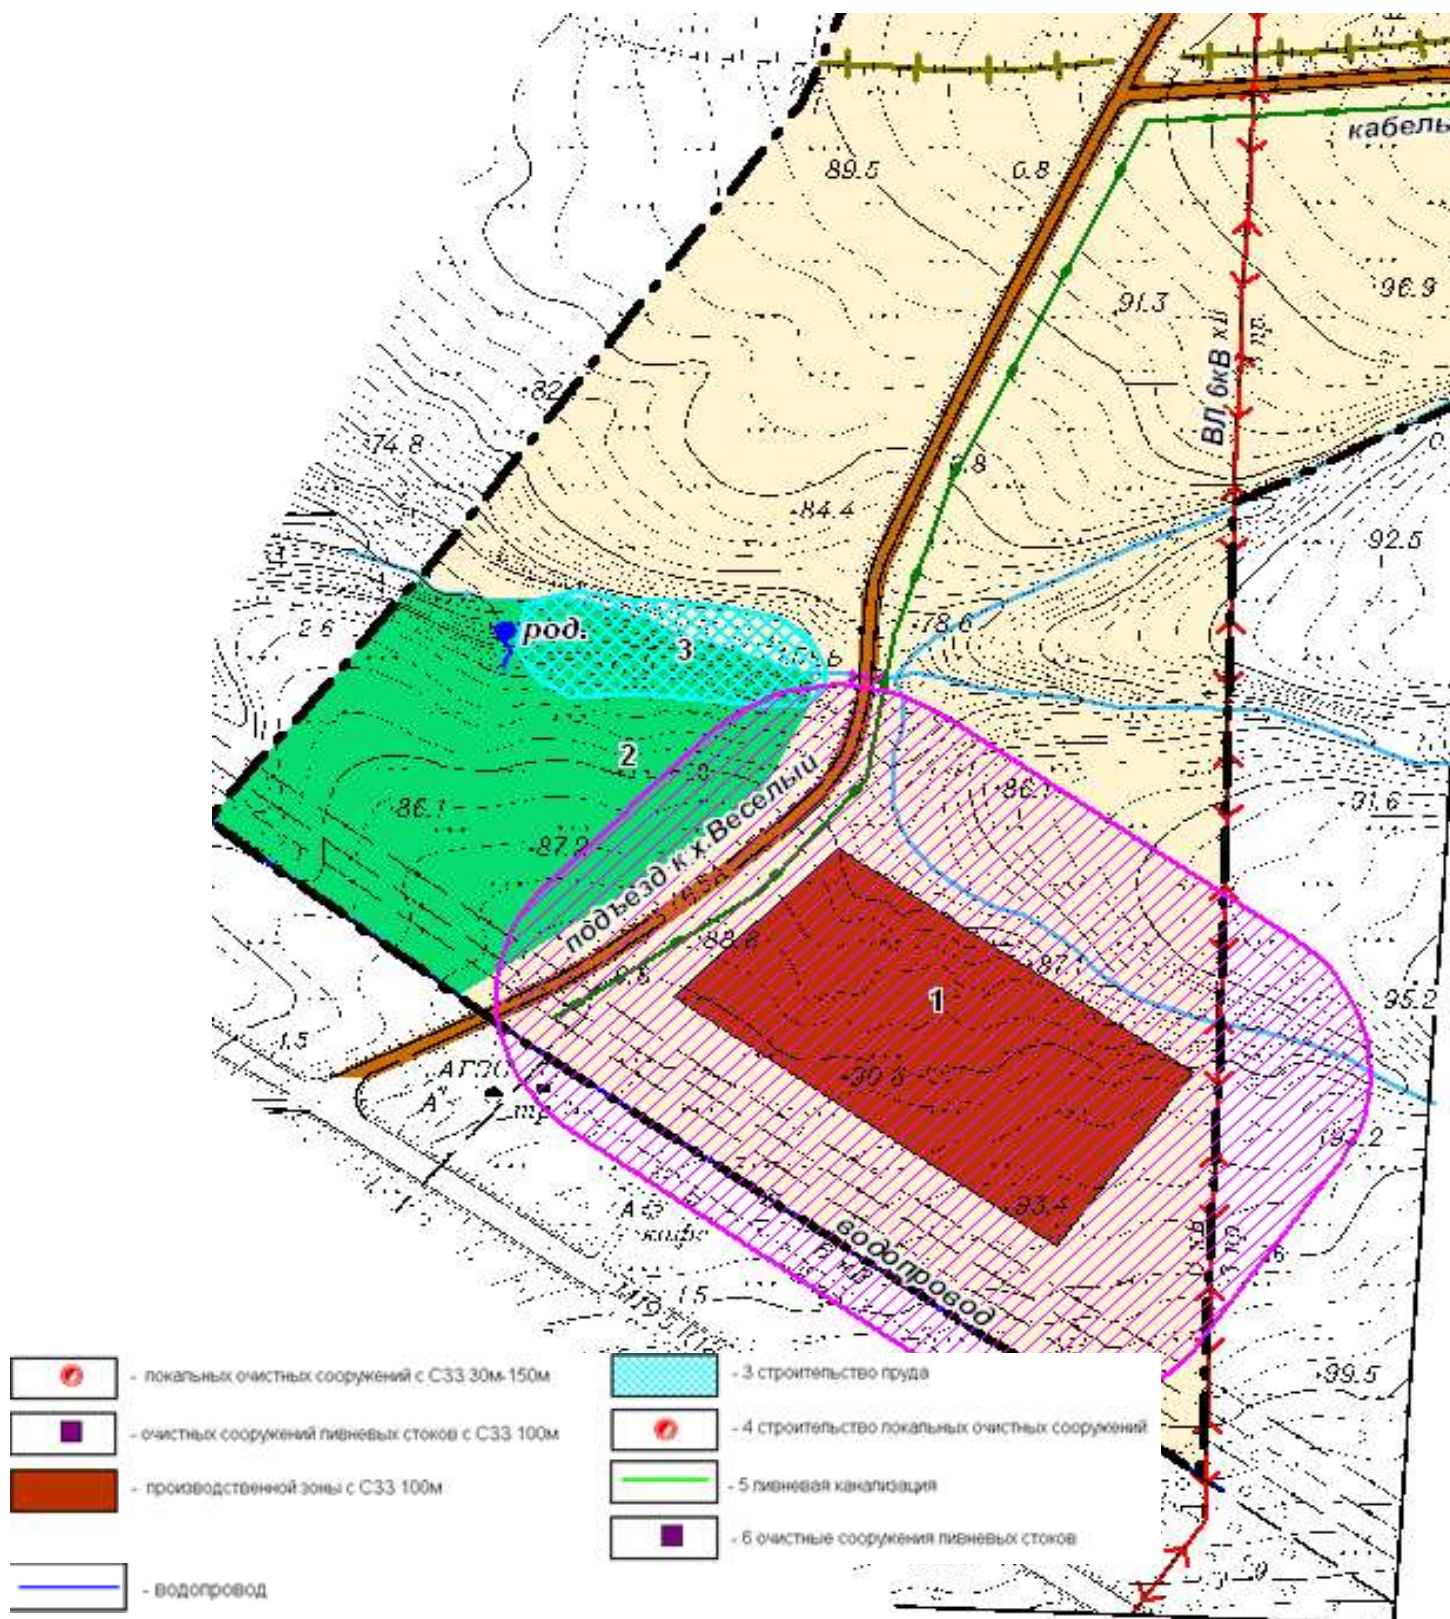

Масштаб 1:5000