




Приложение 6 Карта градостроительного зонирования зоны инженерной инфраструктуры
Краснокутского сельского поселения (х. Новопавловка)

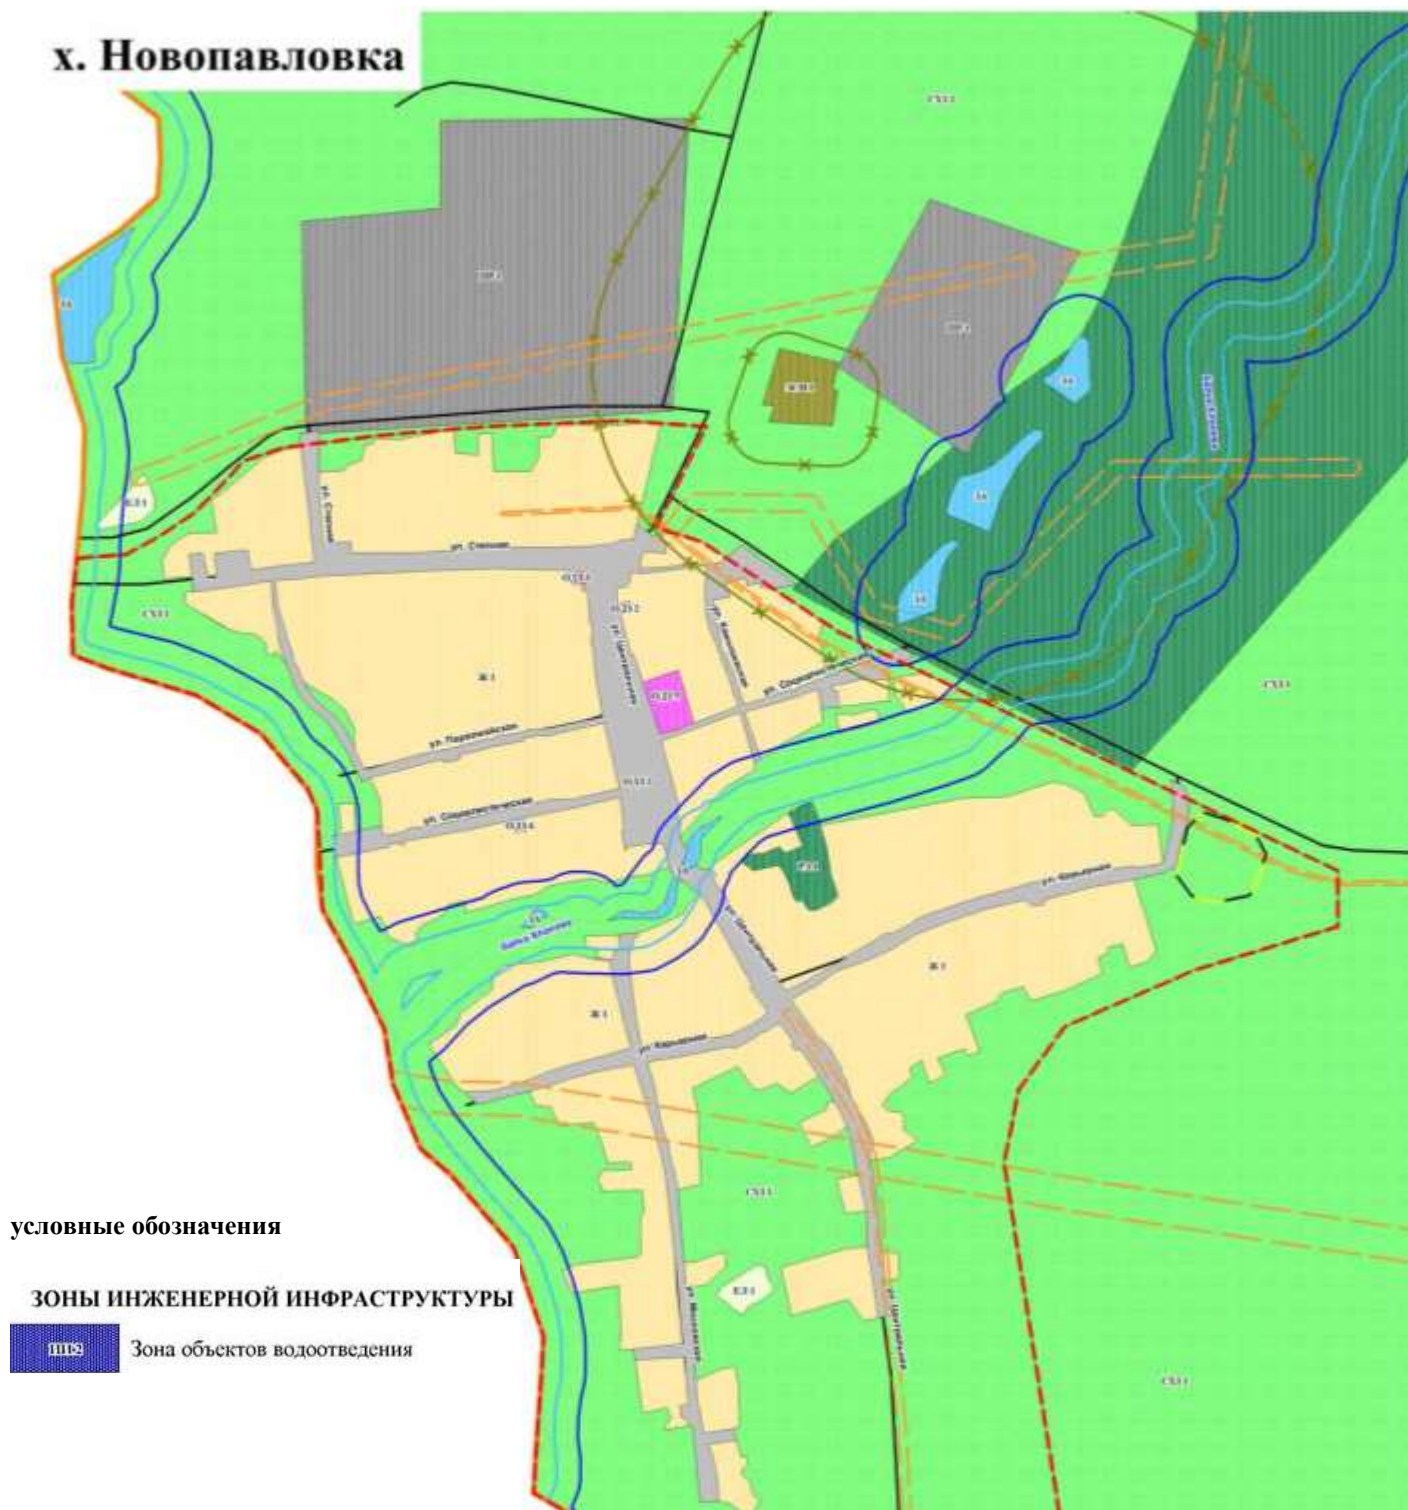

Масштаб 1:5000