


Выкопировка из правил землепользования и застройки
муниципального образования "Краснокутское сельское поселение"

словные обозначения:

 - испрашиваемый земельный участок,
находящийся в территориальной зоне СХЗ 1

СХЗ 1

61:28:0600002:753

РЗ 4

РЗ 2

Начальник отдела архитектуры
и сопровождения проектов
Администрации Октябрьского района




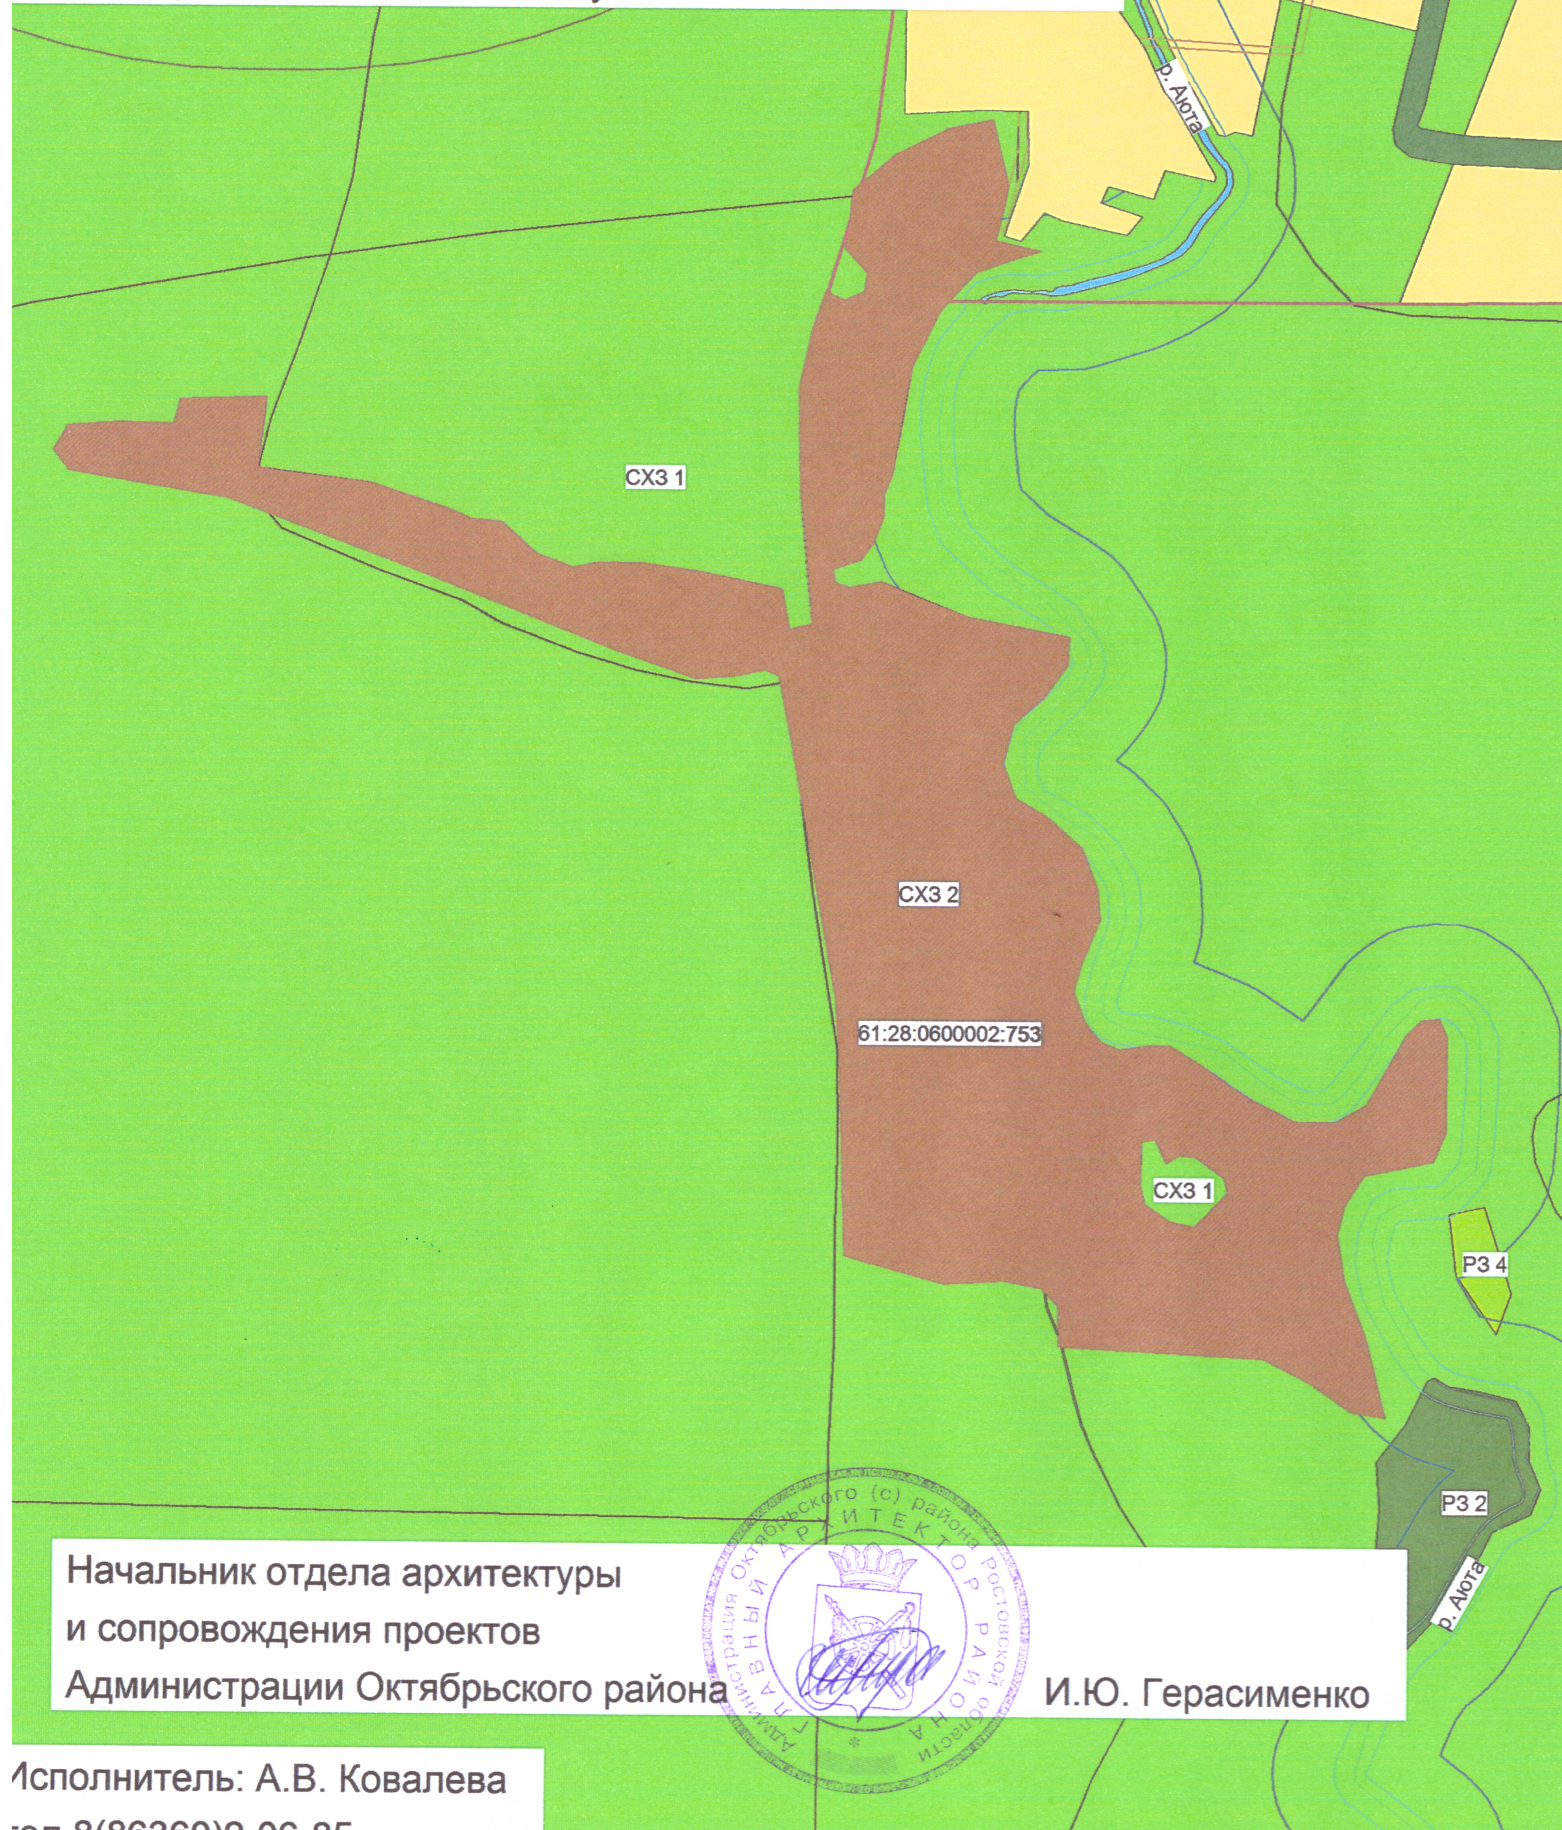
И.Ю. Герасименко

Исполнитель: А.В. Ковалева

Выкопировка из правил землепользования и застройки
муниципального образования "Краснокутское сельское поселение"

Условные обозначения:

 - испрашиваемый земельный участок, расположенный
в территориальной зоне СХЗ 2 с учётом внесения изменений



Начальник отдела архитектуры
и сопровождения проектов
Администрации Октябрьского района

И.Ю. Герасименко

Исполнитель: А.В. Ковалева

тел 8(86360)2 06 95